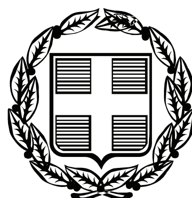


ΕΦΗΜΕΡΙΣ ΤΗΣ ΚΥΒΕΡΝΗΣΕΩΣ

ΤΗΣ ΕΛΛΗΝΙΚΗΣ ΔΗΜΟΚΡΑΤΙΑΣ

ΤΕΥΧΟΣ ΤΕΤΑΡΤΟ Αρ. Φύλλου 1014

29 Νοεμβρίου 2006

ΠΕΡΙΕΧΟΜΕΝΑ

ΑΠΟΦΑΣΕΙΣ

ΑΠΟΦΑΣΕΙΣ

Αριθμ. 6142 (1)

Καθορισμός οριογραμμών αιγιαλού-παραλίας στη θέση «Μένδη» του Δημ. Διαμ/τος Καλάνδρας, του Δήμου Κασσάνδρας Ν. Χαλκιδικής προ των εγκαταστάσεων του ξενοδοχείου της εταιρίας «Μένδη Α.Ε. ξενοδοχειακές και τουριστικές εγκαταστάσεις».

ΚΕΝΤΡΙΚΗΣ ΜΑΚΕΔΟΝΙΑΣ

Ο ΓΕΝΙΚΟΣ ΓΡΑΜΜΑΤΕΑΣ ΠΕΡΙΦΕΡΕΙΑΣ
ΚΕΝΤΡΙΚΗΣ ΜΑΚΕΔΟΝΙΑΣ

Έχοντας υπόψη:

1. Τις διατάξεις του άρθρου 5 παρ. 1 του ν. 2971/2001 (ΦΕΚ 285/τ. Α΄/19.12.2001) «Περί αιγιαλού και παραλίας και άλλες διατάξεις».

2. Τις διατάξεις του άρθρου 2 του ν.δ. 439/1970 «Περί συμπληρώσεως των διατάξεων περί αιγιαλού»

3. Τις διατάξεις του άρθρου 5 του ν. 3200/1955 «Περί διοικητικής αποκέντρωσης» όπως αυτές τροποποιήθηκαν και ισχύουν σήμερα.

4. Τις διατάξεις του άρθρου 19 παραγρ. 5 ν. 2344/1995 του άρθρου 52 παραγρ. 6 ν. 2218/1994, του άρθρου 4 παραγρ. 7 του ν. 2240/1994, δυνάμει των οποίων οι αρμοδιότητες του Υπουργείου Οικονομικών που είχαν μεταβιβασθεί στους Νομάρχες ανήκουν στον Περ/κό Δ/ντή, σε συνδυασμό με αυτές του άρθρου 14 παραγρ. 2 του ν. 2399/1996 με τις οποίες προβλέπεται η κατάργηση των θέσεων των Περ/κών Δ/ντών, οι αρμοδιότητες πλέον του οποίου περιήλθαν στον Γενικό Γραμματέα της Περιφέρειας που ασκούνται από τον Αναπληρωματικό Περ/κο Δ/ντή.

5. Τις διατάξεις του τέταρτου εδαφίου της παραγ. 2 του άρθρου 1 και της παραγρ. 6 του ιδίου άρθρου του ν. 2503/1997 «Διοίκηση, οργάνωση, στελέχωση της Περιφέρειας, ρύθμιση θεμάτων για την τοπική αυτοδιοίκηση και άλλες διατάξεις» (ΦΕΚ 107/Α΄), σύμφωνα με τις οποίες οι Περιφερειακές Υπηρεσίες του Υπουργείου Οικονομικών, που συγκροτούσαν την Περ/κή Διοίκηση του Νομού ή Νομαρχίας, δεν υπήχθησαν στη ενιαία οργανική μονάδα της Περιφέρειας ούτε καταργήθηκαν, αλλά αποτελούν από 1.9.1997, Υπηρεσίες του Υπουργείου Οικονομικών.

6. Το υπ' αριθμ. 28979/31.7.1997 έγγραφο της Δ/νσης Διοίκησης του Υπουργείου Εσωτερικών, Δημ. Διοίκησης και Αποκέντρωσης, σύμφωνα με το οποίο οι αρμοδιότητες του Γενικού Γραμματέα της Περιφέρειας σε θέματα Υπηρεσιών του Υπουργείου Οικονομικών μεταφέρονται από 1.9.1997 στον Υπουργό Οικονομικών.

7. Την υπ' αριθμ. 37930/ΔΙΟΕ 1264/14.10.2005 (ΦΕΚ Β΄/1432) κοινή απόφαση του Πρωθυπουργού και του Υπουργού Οικονομίας για τον καθορισμό αρμοδιοτήτων των Υφυπουργών Οικονομίας και Οικονομικών, καθώς και την τροποποιητική της υπ' αριθμ. 5733/ΔΙΟΕ/179/9.2.2006 (ΦΕΚ 204/τ. Β΄).

8. Το ν. 3220 (ΦΕΚ 15/τ. Α΄/28.1.2004) άρθρο 46 παράγραφο 21 με το οποίο οι αρμοδιότητες του Υπουργού Οικονομικών και Οικονομίας οι οποίες ανήκαν ή είχαν μεταβιβαστεί στους Νομάρχες μέχρι την έναρξη λειτουργίας των Νομαρχιακών Αυτοδιοικήσεων και αφορούν θέματα και Υπηρεσιών του Υπουργείου Οικονομίας και Οικονομικών, που εξαιρέθηκαν από την κατάργηση με τις διατάξεις της παραγ. 2 του άρθρου 39 του ν. 2218/1994,περιέρχονται στον Γενικό Γραμματέα της Περιφέρειας, εκτός των θεμάτων Υ.Δ.Ε.

9. Την υπ' αριθμ. 1825/15.2.2005 απόφαση του Γενικού Γραμματέα της Περιφέρειας Κεντρικής Μακεδονίας (ΦΕΚ 1293 Β΄/23.8.2004), «Τροποποίηση και συμπλήρωση της υπ' αριθμ. 5631/26.7.2000 απόφασής μας (ΦΕΚ 1339/ Β΄/6.11.2000) περί ορισμού εισηγητών και μεταβίβαση εξουσίας υπογραφής «με εντολή Γενικού Γραμματέα» αποφάσεων, εγγράφων και άλλων πράξεων στον Γενικό Διευθυντή, στους Προϊσταμένους Δ/σεων, Τμημάτων και Γραφείων των Υπηρεσιών της Περιφέρειας Κεντρικής Μακεδονίας».

10. Την από 6.9.2005 έκθεσή της κατά το άρθρο 3 του ν. 2971/19.12.2001 (ΦΕΚ 285/τ. Α΄/19.12.2001) «Περί αιγιαλού

και παραλίας» αρμόδιας Επιτροπής που αφορά στον καθορισμό των ορίων αιγιαλού, παραλίας στη θέση «Μένδη» Δ/Δ Καλάνδρας, του Δήμου Κασσάνδρας Ν. Χαλκιδικής.

11. Το από Ιούλιο 2005 τοπογραφικό, υψομετρικό και κτηματογραφικό διάγραμμα κλίμακας 1:500 σε μία (1) πινακίδα το οποίο συντάχθηκε από τον Ιωάννη Μουχτάρη, αγρονόμο τοπογράφο μηχανικό και συνοδεύει την παραπάνω έκθεση.

12. Το υπ' αριθμ. 544.5/462/06/3.5.2006 έγγραφο του Γενικού Επιτελείου Ναυτικού.

13. Το με αριθμό πρωτ. 1979/9.6.2006 (αρ. πρωτ. 6142/9.6.2006 Δ/νσης ΠΕ.ΧΩ) έγγραφο της Κτηματικής Υπηρεσίας του Ν. Χαλκιδικής, με το οποίο διαβιβάστηκε στη υπηρεσία μας ο σχετικός φάκελος του θέματος, αποφασίζουμε:

Επικυρώνουμε την από 6.9.2005 έκθεσή της κατά το άρθρο 3 του ν. 2971/2001 (ΦΕΚ 285/τ. Α΄/19.12.2001) «Περί αιγιαλού και παραλίας» αρμόδιας Επιτροπής για τον καθορισμό των ορίων αιγιαλού-παραλίας στη θέση «Μένδη» καθώς επίσης και το από τον Ιούλιο 2005 τοπογραφικό, υψομετρικό και κτηματογραφικό διάγραμμα, κλίμακας 1:500, σε μία (1) πινακίδα το οποίο συντάχθηκε από τον Ιωάννη Μουχτάρη αγρονόμο τοπογράφο μηχανικό, ελέγχθηκε και θεωρήθηκε για την ακρίβεια της αποτύπωσης από την Κτηματική Υπηρεσία, όπως ορίζουν οι διατάξεις του ν. 2971/2001, το οποίο συνοδεύει την παραπάνω έκθεση.

Στο τοπογραφικό αυτό διάγραμμα, καθορίσθηκε:

α) Η οριογραμμή του αιγιαλού με κόκκινη συνεχή πολυγωνική γραμμή, με κορυφές 1, 2, 3, 4, 5, 6, 7, 8, 9, 10, 11, και 12 οι οποίες εξασφαλίζονται με συντεταγμένες από το κρατικό τριγωνομετρικό δίκτυο,

β) Η οριογραμμή της παραλίας με κίτρινη συνεχή πολυγωνική γραμμή με κορυφές 1΄ α, 1΄, 2΄, 3΄, 4΄, 5΄, 6΄, 7΄, 8΄, 9΄, 10΄, 11΄ και 12΄ οι οποίες εξασφαλίζονται με συντεταγμένες από το κρατικό τριγωνομετρικό δίκτυο.

Εμπράγματα δικαιώματα ιδιωτών επί ακινήτων της παραλίας, απαλλοτριώνονται λόγω δημόσιας ωφέλειας.

Υπάρχοντα κτίσματα εντός της ζώνης της παραλίας και του αιγιαλού δεν εξαιρούνται.

Η παραπάνω χάραξη αποτελεί καθορισμό των οριογραμμών για πρώτη φορά.

Η απόφαση αυτή μαζί με την Έκθεση της Επιτροπής και το Τοπογραφικό διάγραμμα, να δημοσιευθούν στην Εφημερίδα της Κυβερνήσεως.

Θεσσαλονίκη, 22 Ιουνίου 2006

Με εντολή Γενικού Γραμματέα Περιφέρειας
Ο Γενικός Διευθυντής
ΣΤΑΜΑΤΗΣ Μ. ΤΣΙΑΚΙΡΗΣ

Έκθεση της επιτροπής καθορισμού αιγιαλού-παραλίας (Αρθρο 3 παρ. 1 και άρθρο 4 παρ, 3 ν. 2971/2001).

Καθορισμός για πρώτη φορά των ορίων αιγιαλού και παραλίας στη θέση «Μένδη», του Δημοτικού Διαμερίσματος Καλάνδρας του Δήμου Κασσάνδρας προ των εγκαταστάσεων του ξενοδοχείου της εταιρείας «Μένδη Α.Ε. Ξενοδοχειακές και τουριστικές επιχειρήσεις».

Πολύγυρος 6.9.2005

Η επιτροπή του άρθρου 100 του π.δ. 284/1988, περί καθορισμού των ορίων αιγιαλού και παραλίας, όπως τροποποιήθηκε από το άρθρο 3 του ν. 2971/2001 (ΦΕΚ 285/19.12.2001), η οποία ορίσθηκε με την υπ' αριθμ. 1825/15.2.2005 απόφαση του Γενικού Γραμματέα της Περιφέρειας Κεντρ. Μακεδονίας, αποτελούμενη από τους παρακάτω υπογράφοντες:

1. Ιωάννη Κομπούρη, προϊστάμενο της Κτηματικής Υπηρεσίας Χαλκιδικής, ως πρόεδρο,

2. Μηνά Τσομπανόπουλο, πολιτικό μηχανικό, Υπάλληλο της Κτηματικής Υπηρεσίας Χαλκιδικής, ως μέλος,

3. Νικολαΐδη Εμμανουήλ, Ανθυποπλοίαρχο Λ.Σ., αναπληρωτή του Λιμενάρχη Ν. Μουδανιών, ως μέλος,

4. Κωνσταντίνο Βογιατζή, τοπογράφο μηχανικό, αναπληρωτή του Δ/ντή Δ/νσης Πολεοδομίας της Ν.Α. Χαλκιδικής, ως μέλος,

5. Ιωάννη Περδίκη, αρχιτέκτονα, αναπληρωτή του Δ/ντή χωροταξίας και περιβάλλοντος της Γ.Γ. Περιφέρειας Κεντρικής Μακεδονίας, ως μέλος,

διενήργησε αυτοψία στην παραπάνω περιοχή στις 6.9.2005 ύστερα από την υπ' αριθμ. 2530/26.7.2005 πρόσκληση του προέδρου της, και αφού έλαβε υπόψη της

1. Την από 20.7.2005 αίτηση του Παύλου Νικολαΐδη, κατοίκου Θεσσαλονίκης, με την οποία ζητείται ο καθορισμός των ορίων του αιγιαλού - παραλίας στην περιοχή αυτή,

2. Το τοπογραφικό υψομετρικό και κτηματογραφικό διάγραμμα που συντάχθηκε τον μήνα Ιούλιο του έτους 2005 από τον Ιωάννη Μουχτάρη, αγρονόμο - τοπογράφο μηχανικό σε μία πινακίδα με κλίμακα 1: 500, ελέγχθηκε για την ακρίβεια της αποτύπωσης από τον Μηνά Τσομπανόπουλο, πολιτικό μηχανικό και θεωρήθηκε από τον Ευστάθιο Χατζόπουλο, αγρονόμο - τοπογράφο μηχανικό, αμφότερους υπάλληλους της Κτηματικής Υπηρεσίας Χαλκιδικής στις 6.9.2005,

3. Τις διατάξεις του ν. 2971/2001 και την σχετική δικαστική και διοικητική νομολογία.

4. Τις φυσικές και λοιπές ενδείξεις για το πλάτος του αιγιαλού και της παραλίας που αφορούν στα παρακάτω

α) Γεωμορφολογία του εδάφους:

i. Η μορφολογία της ακτής συνίσταται από:

- Χαλαρά ιζήματα (άμμος) που έχουν προκύψει κυρίως από την εναπόθεση φερτών υλών παρακείμενου χειμάρρου και μεταφορά δια του κυματισμού και τα οποία έχουν εύρος που κυμαίνεται από 23 έως 29 μέτρα και υψόμετρα αυχένα που κυμαίνονται περί τα 2,30 μέτρα (προκύπτουν από το τοπογραφικό διάγραμμα).
- Εκβολές χειμάρρου.

ii. Της ακτής, στην περιοχή του καθορισμού, συνέχονται εκτάσεις:

- Λοφώδεις με έδαφος γαιώδες.
- Εκτός σχεδίου, αδόμητες (με εξαίρεση το ξενοδοχείο «Μένδη»).
- Με χρήση, τουριστική (ξενοδοχείο), γεωργική και κατά το μεγαλύτερο τμήμα της δασική.

iii. Το φυσικό όριο βλάστησης συνίσταται από:

- θαμνώδη φυσική βλάστηση (κυρίως σχίνοι) και
- Δενδρώδη φυσική βλάστηση (πεύκα).

β) Παράκτιοι φυσικοί πόροι:

- Στην περιοχή δεν εντοπίσθηκαν παράκτιοι φυσικοί πόροι, (Το υπάρχον δάσος είναι «αισθητικό». Δεν υλοτομείται).

γ) Μετεωρολογικά στοιχεία:

Επικρατούντες είναι οι άνεμοι Β, ΒΑ διευθύνσεων συνήθους μέγιστης έντασης επτά Μποφόρ, από τους οποίους η ακτή δεν προσβάλλεται γιατί έχει νότια έκθεση,

δ) Μορφολογία του πυθμένα:

Από στοιχεία που προκύπτουν από την αυτοψία μακροσκοπικά και από το απόσπασμα χάρτη ΓΥΣ κλίμακας 1:50000 που συνοδεύει το διάγραμμα προκύπτει ότι ο πυθμένας έχει αμμώδη σύσταση και μέτριες κλίσεις με μέτρια βάθη κοντά στην ακτή. Λόγω των μέτριων βαθών και κλίσεων του βυθού η θραύση του κύματος και η εκτόνωση της ενέργειάς του γίνεται σε μέτρια απόσταση από την ακτογραμμή (εντός της θάλασσας) και η επίδραση του κύματος στην ακτή είναι μέτρια.

ε) Ανάπτυξη κυματισμού σε σχέση με το μέτωπο της ακτής:

Πρόκειται για ακτή με μεγάλο ανάπτυγμα πελάγους. Το μεγάλο ανάπτυγμα θαλάσσιας έκτασης συμβάλλει στη δημιουργία μεγάλης έκτασης κυματικού πεδίου, όταν πνέουν άνεμοι νότιων διευθύνσεων.

στ) Τεχνικά έργα:

Στην περιοχή του καθορισμού δεν υφίστανται τεχνικά έργα.

Σημειώνεται ότι στις εκβολές του χειμάρρου, ανατολικά του ανατολικού άκρου του καθορισμού και σε απόσταση 20 μέτρων περίπου, υπάρχει προβλήτας από σκυρόδεμα κατασκευασμένος χωρίς άδεια, ο οποίος όμως βρίσκεται εκτός της περιοχής καθορισμού και δεν φαίνεται αποτυπωμένος στο τοπογραφικό διάγραμμα,

ζ) Εγκεκριμένες χωροταξικές κατευθύνσεις και χρήσεις γης:

Η περιοχή εμπίπτει εντός κηρυγμένου αρχαιολογικού χώρου, εν μέρει στην Α΄ και εν μέρει στην Β΄ ζώνη. (ΦΕΚ 630/Δ΄/28.8.1985, ΦΕΚ 1194/Β΄/5.10.1973, ΦΕΚ 979/Β΄/ 27.11.1991, ΦΕΚ 1040/Β΄/20.12.1991).

η) Δημόσια κτήματα:

Δεν υπάρχουν καταγεγραμμένα δημόσια κτήματα στην περιοχή.

θ) Εθνικό κτηματολόγιο:

Δεν υφίσταται στην περιοχή.

ι) Ευπαθή οικοσυστήματα και προστατευόμενες περιοχές:

Η περιοχή είναι εκτός «Natura», αποφασίζει:

1. Καθορίζει στο παραπάνω τοπογραφικό διάγραμμα:

α) Την οριογραμμή του αιγιαλού με κόκκινη συνεχή πολυγωνική γραμμή, με κορυφές 1, 2, 3, 4, 5, 6, 7, 8, 9, 10, 11, και 12, οι οποίες εξασφαλίζονται με συντεταγμένες από το κρατικό τριγωνομετρικό δίκτυο.

β) Την οριογραμμή της παραλίας με κίτρινη συνεχή πολυγωνική γραμμή, με κορυφές 1΄α, 1΄, 2΄, 3΄, 4΄, 5΄, 6΄, 7΄, 8΄, 9΄, 10΄, 11΄ και 12΄, οι οποίες εξασφαλίζονται με συντεταγμένες από το κρατικό τριγωνομετρικό δίκτυο. Το εύρος της παραλίας είναι 15,00 μέτρα, για την εξυπηρέτηση των σκοπών της παραγράφου 2 του άρθρου 1 του ν. 2971/2001.

Εμπράγματα δικαιώματα ιδιωτών επί ακινήτων της παραλίας, απαλλοτριώνονται λόγω δημόσιας ωφέλειας.

Η Επιτροπή

Ο Πρόεδρος
Ι. ΚΟΜΠΟΥΡΗΣ

Τα μέλη
ΜΗΝΑΣ ΤΣΟΜΠΑΝΟΠΟΥΛΟΣ
ΕΜΜΑΝΟΥΗΛ ΝΙΚΟΛΑΪΔΗΣ
ΚΩΝ/ΝΟΣ ΒΟΓΙΑΤΖΗΣ
ΙΩΑΝΝΗΣ ΠΕΡΔΙΚΗΣ

Y=4457400 Y=4457350 Y=4457300 Y=4457250 Y=4457200 Y=4457150 Y=4457100

ΤΟΠΟΓΡΑΦΙΚΟ ΔΙΑΓΡΑΜΜΑ

ΚΑΘΟΡΙΣΜΟΣ ΟΡΙΩΝ ΑΙΓΙΑΛΟΥ - ΠΑΡΑΛΙΑΣ

ΠΕΡΙΟΧΗ ΜΕΝΔΗ

ΚΛΙΜΑΚΑ 1:500

ΕΘΝΙΚΟ ΤΥΠΟΓΡΑΦΕΙΟ
Για τεχνικούς λόγους στο σχεδιάγραμμα έγινε σμίκρυνση κατά ποσοστό 35 %

ΕΝΔΙΑΦΕΡΟΜΕΝΟΣ : ΞΕΝΟΔΟΧΙΑΚΑΙ ΚΑΙ ΤΟΥΡΙΣΤΙΚΑΙ ΕΠΙΧ. ΜΕΝΔΗ Α.Ε

ΔΗΜΟΤ. Δ/ΣΜΑ : ΚΑΛΛΑΝΔΡΑΣ

ΔΗΜΟΣ : ΚΑΣΣΑΝΔΡΑΣ

ΑΡΜΟΔΙΑ ΥΠΗΡΕΣΙΑ : ΚΤΗΜΑΤΙΚΗ ΥΠΗΡΕΣΙΑ Ν.ΧΑΛΚΙΔΙΚΗΣ

ΤΡΙΓΩΝΟΜΕΤΡΙΚΗ ΕΞΑΡΤΗΣΗ ΑΠΟ ΚΡΑΤΙΚΟ ΔΙΚΤΥΟ (ΕΓΣΑ '87)
ΥΨΟΜΕΤΡΙΚΗ ΑΦΕΤΗΡΙΑ Η ΣΤΑΘΜΗ ΤΗΣ ΘΑΛΑΣΣΑΣ
ΧΡΟΝΟΣ ΑΠΟΤΥΠΩΣΗΣ ΙΟΥΛΙΟΣ 2005

ΙΣΟΔΙΑΣΤΑΣΗ : 1.00 Μ

ΥΠΟΜΝΗΜΑ ΣΥΜΒΟΛΩΝ

Στάση αποτύπωσης
Περίφραξη
Πρανές
όρια καλλιέργειων
Στύλος ΔΕΗ
Στύλος ΟΤΕ
Αμμος
Δένδρα
Χαμηλή βλάστηση
Κτίσμα
Υπόστεγο

Ο ΣΥΝΤΑΞΑΣ
ΜΟΥΧΤΑΡΗΣ ΧΡ. ΙΩΑΝΝΗΣ
ΑΓΡ. ΤΟΠΟΓΡΑΦΟΣ ΜΗΧΑΝΙΚΟΣ
2310 237288

ΙΩΑΝΝΗΣ ΧΡ. ΜΟΥΧΤΑΡΗΣ
ΔΙΠΛ. ΑΓΡΟΝΟΜΟΣ - ΤΟΠΟΓΡΑΦΟΣ ΜΗΧΑΝΙΚΟΣ
ΜΕΛΟΣ Τ.Ε.Ε. ΑΡΙΘ. ΜΗΤΡΩΟΥ 53178
Α.Φ.Μ. 044257313 Δ.Ο.Υ. Θ' ΘΕΣ/ΝΙΚΗΣ
ΣΥΓΓΡΟΥ 50 ΤΗΛ. 520.440 - ΘΕΣΣΑΛΟΝΙΚΗ

ΠΟΛΥΓΥΡΟΣ 6-09-2005
ΘΕΩΡΗΘΗΚΕ

ΠΟΛΥΓΥΡΟΣ 6-09-2005
Ελέγχθηκε για την ακρίβεια της αποτύπωσης

ΕΥΣΤ. ΧΑΤΖΟΠΟΥΛΟΣ
ΑΓΡ. ΤΟΠΟΓΡΑΦΟΣ ΜΗΧΑΝΙΚΟΣ

Μ.ΤΣΟΜΠΑΝΟΠΟΥΛΟΣ
ΠΟΛ. ΜΗΧΑΝΙΚΟΣ

ΥΠΟΜΝΗΜΑ ΕΠΙΤΡΟΠΗΣ

1. ΤΟ ΠΑΡΟΝ ΔΙΑΓΡΑΜΜΑ ΣΥΝΟΔΕΥΕΙ ΤΗΝ ΑΠΟ 6-9-2005 ΕΚΘΕΣΗ ΕΠΙΤΡΟΠΗΣ ΤΟΥ ΑΡΘΡΟΥ 100 ΤΟΥ Π.Δ 284\88 ΠΕΡΙ ΚΑΘΟΡΙΣΜΟΥ ΤΩΝ ΟΡΙΩΝ ΑΙΓΙΑΛΟΥ ΚΑΙ ΠΑΡΑΛΙΑΣ ΟΠΩΣ ΤΡΟΠΟΠΟΙΗΘΗΚΕ ΑΠΟ ΤΟ ΑΡΘΡΟ 3 ΤΟΥ Ν. 2971\2001 (ΦΕΚ 285 \19-12-2001)
2. ΚΟΚΚΙΝΗ 1,2,3,4,5,6,7,8,9,10,11,12 ΟΡΙΟΓΡΑΜΜΗ ΑΙΓΙΑΛΟΥ
3. ΚΙΤΡΙΝΗ 1'α,1',2',3',4',5',6',7',8',9',10',11',12' ΟΡΙΟΓΡΑΜΜΗ ΠΑΡΑΛΙΑΣ
4. ΟΙ ΚΟΡΥΦΕΣ ΤΩΝ ΟΡΙΟΓΡΑΜΜΩΝ ΕΞΑΣΦΑΛΙΖΟΝΤΑΙ ΑΠΟ ΣΥΝΤΕΤΑΓΜΕΝΕΣ ΤΟΥ ΚΡΑΤΙΚΟΥ ΔΙΚΤΥΟΥ
5. ΟΙ ΣΥΝΤΕΤΑΓΜΕΝΕΣ ΤΩΝ ΚΟΡΥΦΩΝ ΤΟΥ ΑΙΓΙΑΛΟΥ ΚΑΙ ΤΗΣ ΠΑΡΑΛΙΑΣ ΑΝΑΓΡΑΦΟΝΤΑΙ ΣΤΟ ΚΑΤΩΤΕΡΩ ΠΙΝΑΚΑ.
6. ΚΑΘΟΡΙΖΕΤΑΙ ΖΩΝΗ ΠΑΡΑΛΙΑΣ ΠΛΑΤΟΥΣ 15 Μ ΓΙΑ ΤΗΝ ΕΞΥΠΗΡΕΤΗΣΗ ΤΩΝ ΣΚΟΠΩΝ ΤΟΥ ΑΡΘΡΟΥ 1, ΠΑΡ.2 ΤΟΥ Ν.2971 \2001 (ΦΕΚ 285 \ 19- 12 - 2001) ΕΝΤΟΣ ΤΗΣ ΟΠΟΙΑΣ ΤΑ ΥΠΑΡΧΟΝΤΑ ΚΤΙΣΜΑΤΑ ΔΕΝ ΕΞΑΙΡΟΥΝΤΑΙ.

Η ΕΠΙΤΡΟΠΗ

ΤΑ ΜΕΛΗ

1. Μ.ΤΣΟΜΠΑΝΟΠΟΥΛΟΣ
ΠΟΛ. ΜΗΧΑΝΙΚΟΣ

2. ΝΙΚΟΛΑΪΔΗΣ ΕΜΑΝΟΥΗΛ

3. ΚΩΝ/ΝΟΣ ΒΟΓΙΑΤΖΗΣ
ΑΓΡ. ΤΟΠΟ. ΜΗΧΑΝΙΚΟΣ με Α' β

4 ΙΩΑΝ.ΠΕΡΔΙΚΗΣ
ΑΡΧ.ΜΗΧΑΝΙΚΟΣ με Α'β

Ο ΠΡΟΕΔΡΟΣ
ΙΩΑΝΝΗΣ ΚΟΜΠΟΥΡΗΣ


ΠΙΝΑΚΑΣ ΣΥΝΤΕΤΑΓΜΕΝΩΝ ΑΙΓΙΑΛΟΥ		
1	X=459561.94	Y=4457044.47
2	X=459558.66	Y=4457029.86
3	X=459468.49	Y=4456967.49
4	X=459457.75	Y=4456960.16
5	X=459426.64	Y=4456935.06
6	X=459399.96	Y=4456916.92
7	X=459371.04	Y=4456894.97
8	X=459340.93	Y=4456880.99
9	X=459303.47	Y=4456859.95
10	X=459271.56	Y=4456834.10
11	X=459194.49	Y=4456783.14
12	X=459150.00	Y=4456755.00

ΠΙΝΑΚΑΣ ΣΥΝΤΕΤΑΓΜΕΝΩΝ ΠΑΡΑΛΙΑΣ		
1'α	X=459555.96	Y=4457052.48
1'	X=459550.13	Y=4457060.28
2'	X=459545.31	Y=4457038.87
3'	X=459460.00	Y=4456979.85
4'	X=459448.80	Y=4456972.22
5'	X=459417.70	Y=4456947.12
6'	X=459391.20	Y=4456929.10
7'	X=459363.26	Y=4456907.89
8'	X=459334.09	Y=4456894.35
9'	X=459295.02	Y=4456872.41
10'	X=459262.68	Y=4456846.21
11'	X=459186.35	Y=4456795.74
12'	X=459150.00	Y=4456772.75


ΠΙΝΑΚΑΣ ΣΥΝΤΕΤΑΓΜΕΝΩΝ ΣΤΑΣΕΩΝ		
Σ1	X=459658.09	Y=4457192.97
Σ2	X=459612.41	Y=4457116.94
Σ3	X=459632.71	Y=4457070.20
Σ4	X=459607.02	Y=4457003.55
Σ6	X=459471.31	Y=4456971.76
Σ7	X=459398.57	Y=4456891.77
Σ8	X=459421.95	Y=4457001.37
Σ9	X=459408.78	Y=4457051.11
Σ10	X=459397.52	Y=4457074.91
Σ. Α	X=459486.88	Y=4456955.17
Σ. Β	X=459303.50	Y=4456837.34

Χωματόδρομος

18.00

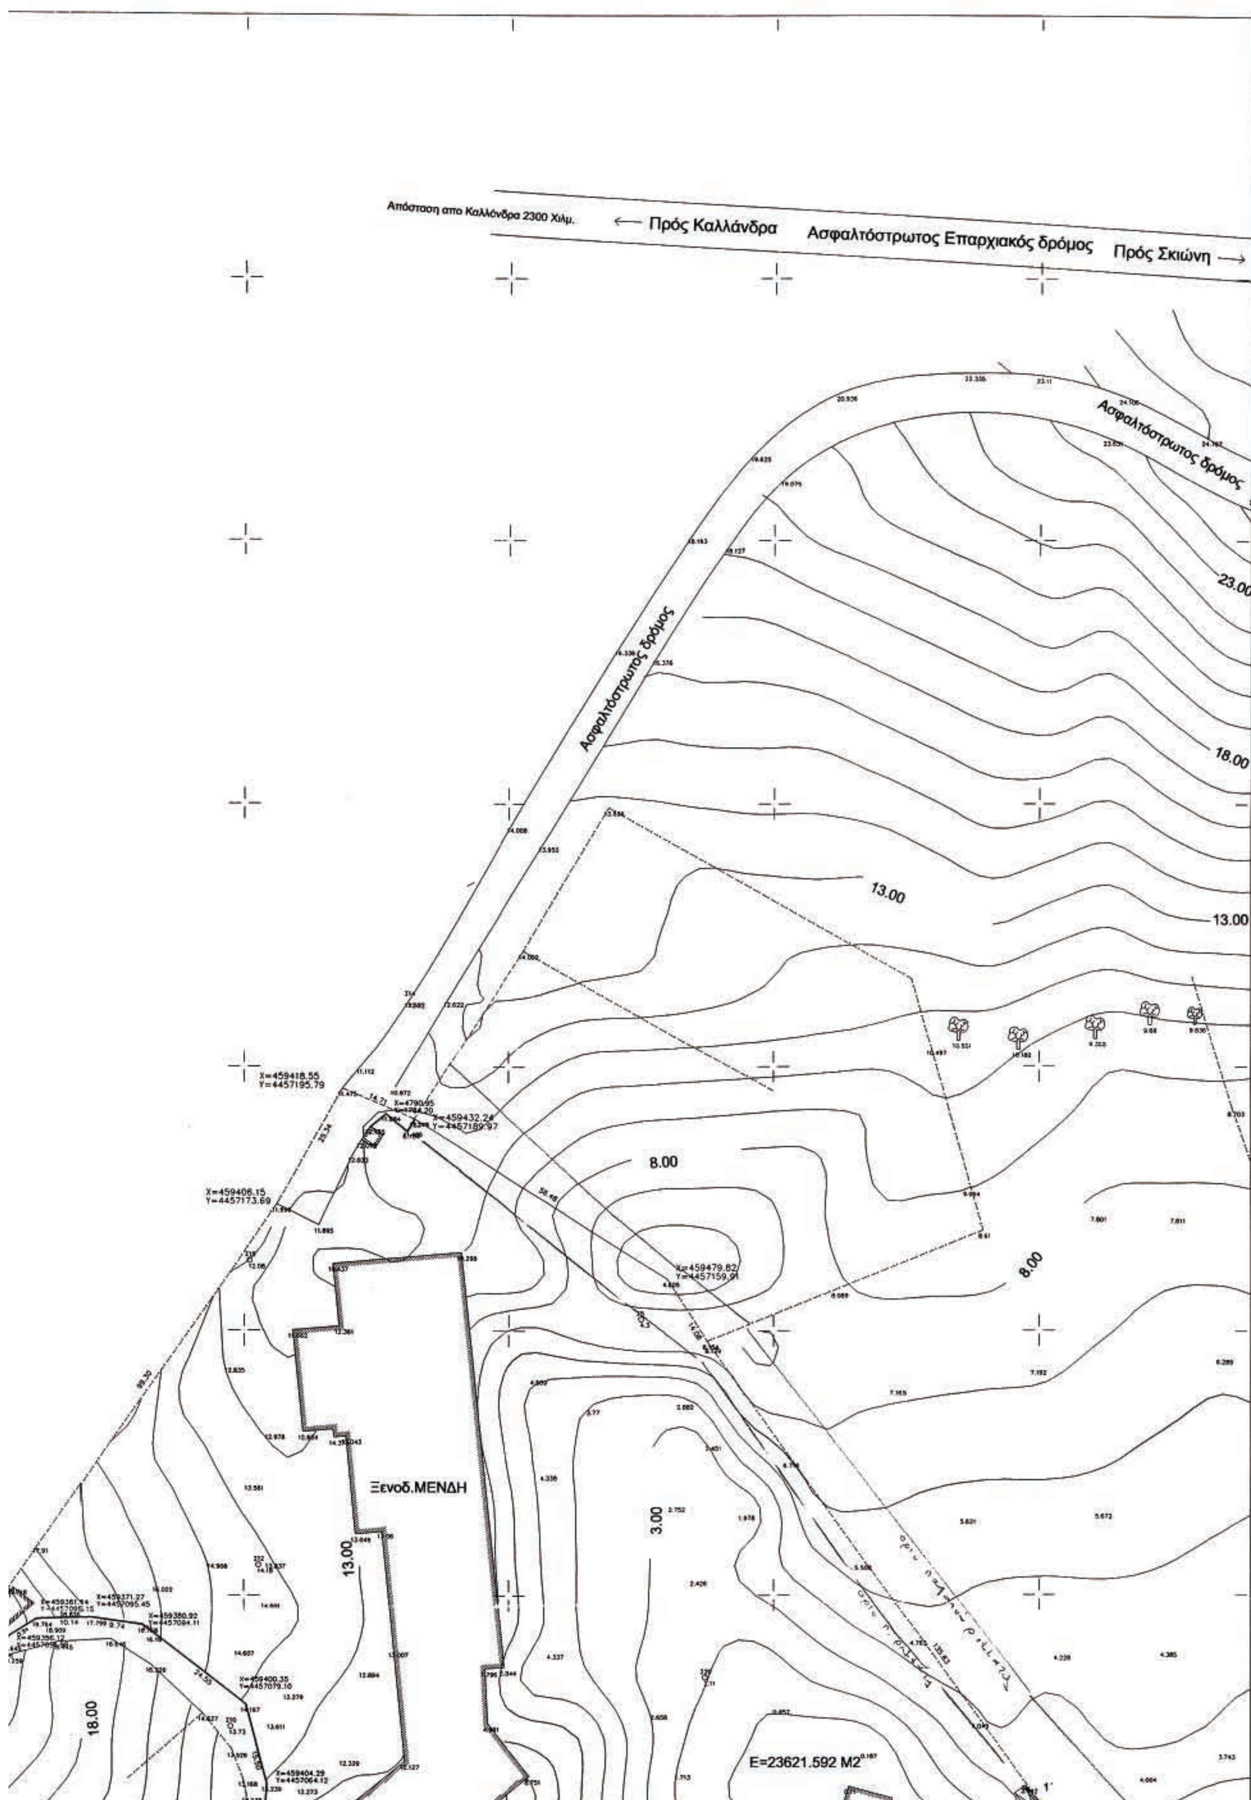

Απόσταση απο Καλλάνδρα 2300 Χιλμ.
← Πρός Καλλάνδρα
Ασφαλτόστρωτος Επαρχιακός δρόμος
Πρός Σκιώνη →
Ασφαλτόστρωτος δρόμος
Ασφαλτόστρωτος δρόμος
23.00
18.00
13.00
13.00
8.00
8.00
3.00
13.00
18.00
Ξενοδ.ΜΕΝΔΗ
X=459418.55
Y=4457195.79
X=459432.24
Y=4457189.97
X=459406.15
Y=4457173.69
X=459479.82
Y=4457159.91
E=23621.592 M2

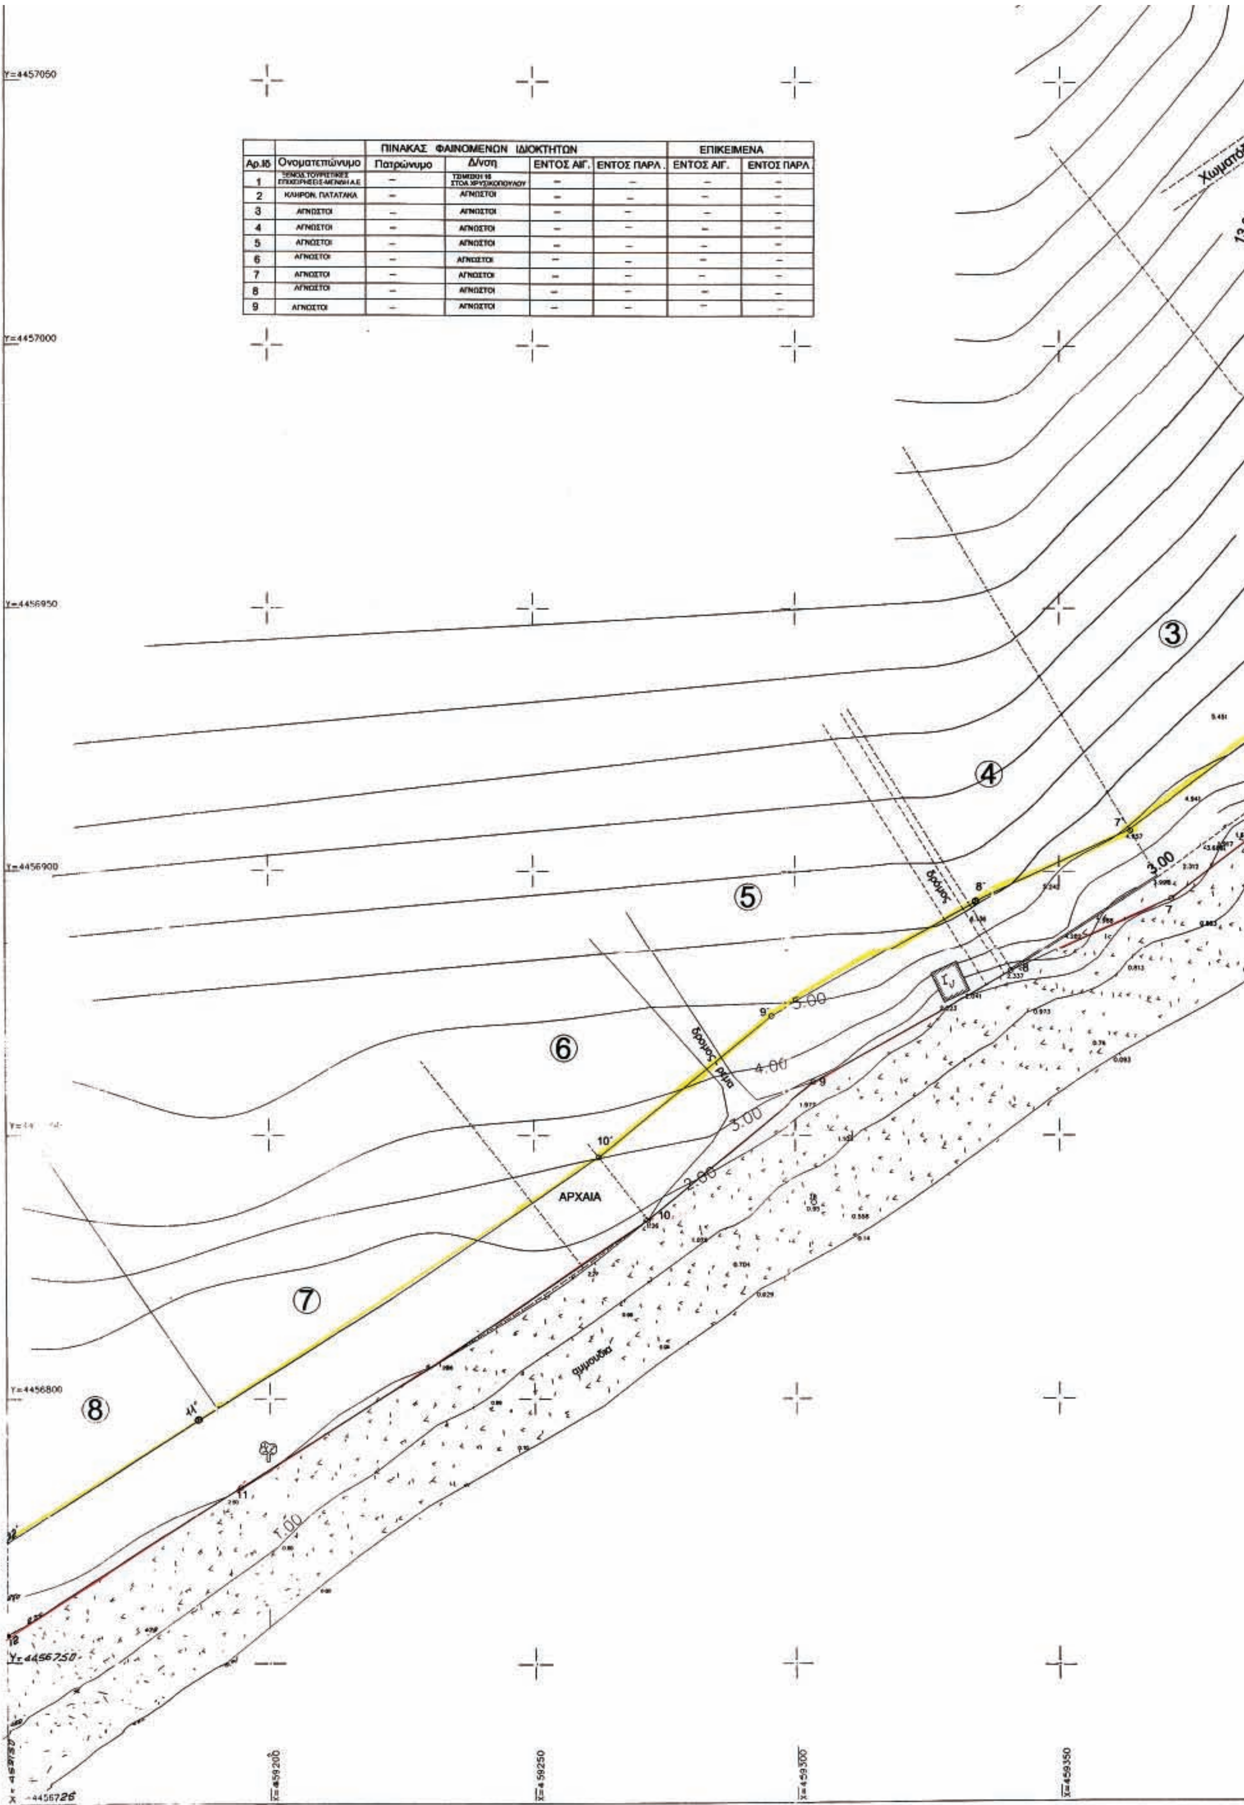

		ΠΙΝΑΚΑΣ ΦΑΙΝΟΜΕΝΩΝ ΙΔΙΟΚΤΗΤΩΝ				ΕΠΙΚΕΙΜΕΝΑ	
Αρ.Ιδ	Ονοματεπώνυμο	Πατρώνυμο	Δ/νση	ΕΝΤΟΣ ΑΙΓ.	ΕΝΤΟΣ ΠΑΡΛ.	ΕΝΤΟΣ ΑΙΓ.	ΕΝΤΟΣ ΠΑΡΛ.
1	ΞΕΝΟΔ. ΤΟΥΡΙΣΤΙΚΕΣ ΕΠΙΧΕΙΡΗΣΕΙΣ-ΜΕΝΙΔΗ Α.Ε	–	ΤΣΙΜΙΣΚΗ 18 ΣΤΟΑ ΧΡΥΣΙΚΟΠΟΥΛΟΥ	–	–	–	–
2	ΚΛΗΡΟΝ. ΠΑΤΑΤΑΚΑ	–	ΑΓΝΩΣΤΟΙ	–	–	–	–
3	ΑΓΝΩΣΤΟΙ	–	ΑΓΝΩΣΤΟΙ	–	–	–	–
4	ΑΓΝΩΣΤΟΙ	–	ΑΓΝΩΣΤΟΙ	–	–	–	–
5	ΑΓΝΩΣΤΟΙ	–	ΑΓΝΩΣΤΟΙ	–	–	–	–
6	ΑΓΝΩΣΤΟΙ	–	ΑΓΝΩΣΤΟΙ	–	–	–	–
7	ΑΓΝΩΣΤΟΙ	–	ΑΓΝΩΣΤΟΙ	–	–	–	–
8	ΑΓΝΩΣΤΟΙ	–	ΑΓΝΩΣΤΟΙ	–	–	–	–
9	ΑΓΝΩΣΤΟΙ	–	ΑΓΝΩΣΤΟΙ	–	–	–	–

Χωματόδρομος

13.00

8.00

3.00

①

②


③

ΓΗΠΕΔΟ ΤΕΝΙΣ

ΠΡΟΒΛΗΤΑ

άμμουδιά

ΘΑΛΑΣΣΑ ΑΙΓΑΙΟ ΠΕΛΑΓΟΣ

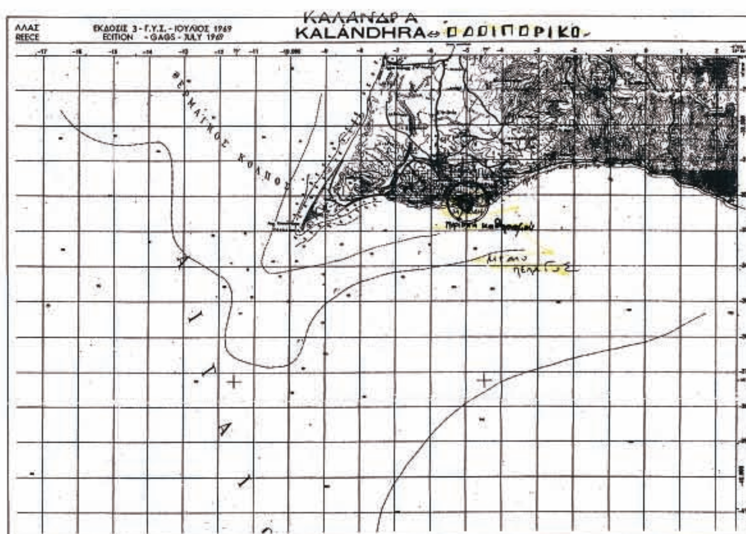

X=459400

X=459450

X=459500

X=459550

Αριθμ. 19077 (2)

Επικύρωση έκθεσης καθορισμού ορίων Αιγιαλού και Παραλίας στην περιοχή «Φρύ», Δήμου Κάσου, Νήσου Κάσου, Νομού Δωδεκανήσου.

Ο ΓΕΝΙΚΟΣ ΓΡΑΜΜΑΤΕΑΣ
ΠΕΡΙΦΕΡΕΙΑΣ ΝΟΤΙΟΥ ΑΙΓΑΙΟΥ

Έχοντας υπόψη:

1. Τις διατάξεις του ν. 3200/1955 «περί διοικητικής αποκεντρώσεως» όπως αυτές τροποποιήθηκαν και ισχύουν σήμερα με τα ν.δ. 532/1970, β.δ. 704/1970, β.δ. 192/1972, π.δ. 347/1986, ν. 2026/1992 και π.δ. 97/1993.

2. Τις διατάξεις των άρθρων 3 και 34 του ν. 2971/2001 (ΦΕΚ 285/τ. Α΄/19.12.2001) «Αιγιαλός, παραλία και άλλες διατάξεις».

3. Τις διατάξεις του κ.δ. 132/1929 «περί Κτηματολογικού Κανονισμού Δωδεκανήσου» που διατηρήθηκε σε ισχύ με το άρθρο 8 ν. 510/1947.

4 Τις διατάξεις των άρθρων 1 μέχρι και 7 του α.ν. 2344/1940 «περί αιγιαλού και παραλίας» όπως έχουν τροποποιηθεί και συμπληρωθεί μεταγενέστερα με τις διατάξεις: α) του άρθρου 13 του ν. 1078/1980 και β) του άρθρου 23 του ν. 1337/1983.

5. Τις διατάξεις του ν.δ. 439/1970 «περί συμπληρώσεως των διατάξεων περί αιγιαλού».

6. Τις διατάξεις του άρθρου 20 ν. 719/1977 «περί τρόπου σύνταξης τοπογραφικών - υψομετρικών διαγραμμάτων από ιδιώτες μηχανικούς κ.λπ.».

7. Τις διατάξεις του άρθρου 100 του π.δ. 284/1988, όπως τροποποιήθηκε και ισχύει σήμερα.

8. Το Δ3090/646/1976 έγγραφο του Υπουργείου Οικονομικών «περί του στη Δωδεκάνησο ορίου αιγιαλού» σε συνδυασμό με τις 325/1971 και 203/1971 γνωμοδοτήσεις του Ν.Σ.Κ.

9. Την υπ' αριθμ. 18984/22.9.2004 απόφαση του Γενικού Γραμματέα Περιφέρειας Νοτίου Αιγαίου, με την οποία καθορίστηκαν τα μέλη της επιτροπής καθορισμού ορίων αιγιαλού και παραλίας (ν. 2971/2001) στη Νομαρχία Δωδ/σου.

10. Τις διατάξεις του άρθρου 19 παράγραφος 5 α.ν. 2344/1995, του άρθρου 52 παράγραφος 6 ν. 2218/1994, του άρθρου 4 παράγραφος 7 του ν. 2240/1994, δυνάμει των οποίων αρμοδιότητες του Υπουργείου Οικονομικών που είχαν μεταβιβασθεί στους Νομάρχες, ανήκουν στον Περιφερειακό Διευθυντή, σε συνδυασμό με αυτές του άρθρου 14 παράγραφος 2 του ν. 2399/1996 με τις οποίες προβλέπεται η κατάργηση των θέσεων των Περιφερειακών Διευθυντών, οι αρμοδιότητες πλέον του οποίου περιήλθαν στον Γενικό Γραμματέα της Περιφέρειας και ασκούνται από τον αναπληρωτή Περιφερειακό Διευθυντή.

11. Τις διατάξεις του τέταρτου εδαφίου της παραγράφου 2 του άρθρου 1 και της παραγράφου 6 του ιδίου άρθρου του ν. 2503/1997 «Διοίκηση, οργάνωση, στελέχωση της Περιφέρειας, ρύθμιση θεμάτων για την τοπική Αυτοδιοίκηση και άλλες διατάξεις (ΦΕΚ 107/Α΄), σύμφωνα με τις οποίες οι περιφερειακές Υπηρεσίες του Υπουργείου Οικονομικών, που συγκροτούσαν την ενιαία οργανική μονάδα της περιφέρειας, ούτε καταργήθηκαν, αλλά αποτελούν από 1.9.1997, Υπηρεσίες του Υπουργείου Οικονομικών».

12. Την υπ' αριθμ. 37930/ΔΙΟΕ1204/14.10.2005 κοινή απόφαση Πρωθυπουργού και Υπουργού Οικονομίας και Οικονομικών (ΦΕΚ Β΄/1432) Καθορισμός αρμοδιοτήτων των Υφυπουργών Οικονομίας και Οικονομικών, όπως τροποποιήθηκε με την υπ' αριθμ. 5733/ΔΙΟΕ179/2006 (ΦΕΚ Β΄/204) όμοια απόφαση.

13. Την υπ' αριθμ. 1064129/801/Α0006/5.8.2004 απόφαση Υφυπουργού Οικονομίας και Οικονομικών (ΦΕΚ 1255/ τ. Β΄/16.8.2004) περί μεταβίβασης αρμοδιοτήτων καθώς και εξουσίας να υπογράφουν «με εντολή Υφυπουργού κ.λπ., η οποία τροποποιήθηκε και συμπληρώθηκε με την υπ' αριθμ. 1071473/877/Α0006/9.9.2004 (ΦΕΚ 1429/ τ. Β΄/17.9.2004) ομοίως απόφαση Υφυπουργού Οικονομίας και Οικονομικών.

14. Την υπ' αριθμ. 1063649/790/Α006/3.8.2004 και την 1100776/1253/Α0006/15.12.2004 (Φ.Ε.Κ. 1907/Β΄/23.12.2004) αντίστοιχα αποφάσεις του Υπουργού και του Υφυπουργού Οικονομίας και Οικονομικών σχετικά με την καταγραφή - διοικητική κωδικοποίηση των αρμοδιοτήτων σε θέματα Υπηρεσιών του Υπουργείου Οικονομίας και Οικονομικών που περιέρχονται στους Γενικούς Γραμματείς των Περιφερειών κατά τις διατάξεις του άρθρου 46 παρ. 21 του ν. 3220/2004 (Φ.Ε.Κ. 15/28.1.2004/τ. Α΄).

15. Τις διατάξεις του άρθρου 46 παρ. 21 ν. 3220/2004 (ΦΕΚ 15/Α΄) στις οποίες προβλέπεται ότι από 10.4.2004 αρμοδιότητες του Υπουργού Οικονομίας και Οικονομικών οι οποίες ανήκαν ή είχαν μεταβιβασθεί στους Νομάρχες μέχρι την έναρξη λειτουργίας των Νομαρχιακών Αυτοδιοικήσεων και αφορούν θέματα Υπηρεσιών του Υπουργείου Οικονομίας και Οικονομικών, που εξαιρέθηκαν από την κατάργηση σύμφωνα με τις διατάξεις της παραγράφου 2 του άρθρου 39 ν. 2218/1994, περιέρχονται στον Γενικό Γραμματέα της Περιφέρειας εκτός των θεμάτων Υ.Δ.Ε.

16. Την υπ' αριθμ. 562/2005 Γνωμοδότηση του Νομικού Συμβουλίου του Κράτους σχετικά με την διάταξη του άρθρου 5 παρ. 5 εδ. γ΄ του ν. 2971/2001.

17. Την από 31.7.2006 έκθεσή της κατά τα άρθρα 3 και 9 του ν. 2971/2001 αρμόδιας επιτροπής καθορισμού ορίων αιγιαλού και παραλίας για τον καθορισμό ορίων αιγιαλού και παραλίας, στην παραλιακή περιοχή «Φρύ», Δήμου Κάσου, Νήσου Κάσου, Νομού Δωδεκανήσου.

18. Το από Ιούνιο του 2006 τοπογραφικό - υψομετρικό διάγραμμα, κλίμακας 1:1000 αποτελούμενο από μία πινακίδα (01), που συντάχθηκε από τους Μακράκη Νίκο, Πολ. Μηχ. Π.Ε./Γ΄ και Φιλίππου Φίλιππο, Πολιτικό Μηχανικό ΤΕ, στο οποίο εμφανίζεται η παραλιακή περιοχή «Φρύ», Δήμου Κάσου, Νήσου Κάσου, Νομού Δωδεκανήσου, το οποίο θεωρήθηκε ως προς την ακρίβεια της αποτύπωσης στις 7.6.2006 από τον Αναπληρωτή Προϊστάμενο της Δ. Τ. Υ. του Δ.Λ.Τ.Ν.Δ. Βασιλόπουλο Δημήτριο, Πολιτικό Μηχανικό.

19. Στο τοπογραφικό αυτό χαράχθηκε με κόκκινη συνεχόμενη πολυγωνική γραμμή η οριογραμμή του αιγιαλού με στοιχεία κορυφών (Α1, Α2, Α3, ..., Α21) σύμφωνα με τις διατάξεις του άρθρου 3 του κ.δ. 132/1929.

20. Το με αριθμό Φ.544.5/997/06/Σ5779/5.10.2006 έγγραφο του Γενικού Επιτελείου Ναυτικού, με το οποίο συμφωνεί με τα καθορισθέντα από την Επιτροπή όρια, υπό προϋποθέσεις, οι οποίες και ελήφθησαν υπόψη από αυτή.

21. Το με ημερομηνία, 18.10.2006 αποδεικτικό τοιχοκόλλησης του Δήμου Κάσου, με το οποίο τοιχοκολλήθηκε η από 31.7.2006 έκθεση επιτροπής και τα τοπογραφικά διαγράμματα σε μία πινακίδα για τον καθορισμό ορίων Αιγιαλού και Παραλίας στην παραλιακή περιοχή «Φρύ» Δήμου Κάσου, Νήσου Κάσου, Νομού Δωδεκανήσου, αποφασίσουμε:

Επικυρώνουμε την από 31.7.2006 έκθεσή της κατά το άρθρο 3 του ν. 2971/2001, αρμοδίας επιτροπής περί χά-

ραξης των ορίων Αιγιαλού και Παραλίας, με την οποία καθορίστηκαν τα όρια Αιγιαλού και Παραλίας στην παραλιακή περιοχή «Φρύ», Δήμου Κάσου, Νήσου Κάσου, Νομού Δωδεκανήσου επί τοπογραφικού - υψομετρικού διαγράμματος το οποίο θεωρήθηκε στις 7.6.2006 από την Δ.Τ.Υ. του Δ.Λ.Τ.Ν.Δ.

Στο τοπογραφικό αυτό διάγραμμα, χαράχθηκε από την εν λόγω επιτροπή, όπως πιο πάνω αναφέρεται, η οριογραμμή του αιγιαλού με κόκκινη συνεχόμενη πολυγωνική γραμμή με στοιχεία κορυφών (Α1, Α2, Α3, ..., Α21) με εξάρτηση των κορυφών αυτών, από συντεταγμένες του κρατικού τριγωνομετρικού δικτύου της χώρας όπως αυτές εμφανίζονται στον σχετικό πίνακα επί του τοπογραφικού -υψομετρικού διαγράμματος, κλίμακας 1:1000 που συντάχθηκε από τους Μακράκη Νίκο, Πολ. Μηχ. Π.Ε./Γ΄ και Φιλίππου Φίλιππο, Πολιτικό Μηχανικό ΤΕ, στο ίδιο ως άνω τοπογραφικό διάγραμμα.

Η καθορισθείσα και χαραχθείσα οριογραμμή αιγιαλού αποτελεί το όριο του μεγίστου πλην συνήθους χειμερίου κύματος, για τις εντός οικισμού ή εντός σχεδίου πόλεως περιοχές, σύμφωνα με τις διατάξεις του άρθρου 3 του κ.δ. 132/1929 που διατηρήθηκε σε ισχύ με το άρθρο 8 του ν. 510/1947.

Οριογραμμή παραλίας χαράχθηκε στην υπό κρίση περιοχή, σύμφωνα με τις διατάξεις του άρθρου 3 του κ.δ. 132/1929, με κίτρινη πολυγωνική γραμμή, η οποία και συμπίπτει με την γραμμή Δόμησης βάσει της υπ' αριθμ. 759/15.6.2006 πράξης καθορισμού γραμμής Δόμησης, από το τμήμα ΠΕ.ΧΩ. Δωδ/σου.

Ο καθορισμός των ορίων αιγιαλού στη θέση αυτή γίνεται για πρώτη φορά και προς εξυπηρέτηση των σκοπών των διατάξεων του ν. 2971/2001.

Η απόφαση αυτή μαζί με την έκθεση της επιτροπής και το τοπογραφικό διάγραμμα να δημοσιευθούν στην Εφημερίδα της Κυβερνήσεως.

Ερμούπολη, 2 Νοεμβρίου 2006

Ο Γενικός Γραμματέας Περιφέρειας
ΧΑΡΑΛΑΜΠΟΣ ΚΟΚΚΙΝΟΣ

ΕΚΘΕΣΗ ΕΠΙΤΡΟΠΗΣ ΚΑΘΟΡΙΣΜΟΥ
ΤΩΝ ΟΡΙΩΝ ΤΟΥ ΑΙΓΙΑΛΟΥ ΚΑΙ ΠΑΡΑΛΙΑΣ
(ΑΡΘΡΟ 3 ΤΟΥ ν. 2971 Φ.Ε.Κ. 285/Α΄/19.12.2001)

Για τον καθορισμό των ορίων του αιγιαλού που γίνεται για πρώτη φορά στη θέση «ΦΡΥ» του Δήμου Κάσου, της Νήσου Κάσου, του Νομού Δωδεκανήσου.

Στη Κάρπαθο σήμερα 31.7.2006, οι υπογεγραμμένοι:

1. Αικατερίνη Στιβακτάκη, Προϊσταμένη της Δ.Ο.Υ. Καρπάθου, ως πρόεδρος.

2. Πατεράκης Γεώργιος, Επικελευστής Λ/Σ, Λιμενοσταθμάρχης Κάσου ως μέλος.

3. Ιωάννης Λάμπρος, Προϊστάμενος Πολεοδομίας Καρπάθου, ως μέλος.

4. Γεώργιος Ρεΐσης, Πολιτικός Μηχανικός Τ.Ε. Τ.Υ.Δ.Κ., ως μέλος.

5. Φαρμακίδης Νικόλαος, Προϊστάμενος Γραφείου ΠΕ.ΧΩ. Ρόδου της Περιφέρειας Νότιου Αιγαίου, ως μέλος.

Χρέη γραμματέα της επιτροπής άσκησε ο εκ των μελών αυτής, Προϊσταμένη της Δ.Ο.Υ. Καρπάθου, Στιβακτάκη Αικατερίνη αποτελούντες την επιτροπή καθορισμού των ορίων του αιγιαλού όπως αυτή καθορίστηκε με την απόφαση του Γενικού Γραμματέα Νοτίου Αιγαίου υπ' αριθμ. 18984/22.9.2004 δυνάμει του άρθρου 3 του ν. 2971 (ΦΕΚ 285/Α΄/19.12.2001) και λαμβάνοντας υπόψη:

1. Την με αριθμό πρωτ. Δ.Τ.Υ./Ζ3/1677/22.6.2006 αίτηση του Δημοτικού Λιμενικού Ταμείου Νότιας Δωδ/σου περί καθορισμού των ορίων του αιγιαλού στην ανωτέρω θέση.

2. Το τοπογραφικό, υψομετρικό διάγραμμα, το οποίο συντάχθηκε τον Ιούνιο του 2006 από τους Μακράκη Νικόλαο, Πολιτικό Μηχανικό Π.Ε, και Φιλίππου Φίλιππο Πολ. Μηχανικό Τ.Ε. υπαλλήλους της Δ.Τ.Υ. του Δ.Λ.Τ.Ν.Δ. αποτελούμενο από μια πινακίδα κλίμακας 1:1000, το οποίο ελέγχθηκε ως προς την ακρίβεια της αποτύπωσης και θεωρήθηκε στις 7.6.2006 από τον Δημοσθένη Βασιλόπουλο, Προϊστάμενο της Δ.Τ.Υ. του Δημοτικού Λιμενικού Ταμείου Νότιας Δωδεκανήσου.

3. Τις διατάξεις του ν. 2971/2001 «Αιγιαλός, παραλία και άλλες διατάξεις» όπως αυτός ισχύει και τον ν. 1337/1983 καθώς και την προς αυτόν Δικαστηριακή και Διοικητική Νομολογία.

4. Την από την επιτόπια μετάβαση σχηματισθείσα αντίληψη περί του πλάτους της βρεχόμενης ζώνης της ξηράς καθώς και τα στοιχεία καθορισμού αιγιαλού και παραλίας που προβλέπονται από το άρθρο 9 του ν. 2971/2001 και ειδικότερα:

Α. Τη γεωμορφολογία του εδάφους για την οποία αναλυτικά αναφέρεται ότι:

(1). Η έκταση ευρίσκεται εντός του παραλιακού μετώπου του οικισμού ΦΡΥ Κάσου. Η μορφολογία της ακτής συνίσταται κυρίως από βράχια και βραχώδη πρανή με σχετικό ύψος πέντε έως δέκα περίπου μέτρα. Στο αιτούμενο προς χάραξη τμήμα υπάρχει διαμορφωμένο μέτωπο δόμησης επί του παραλιακού τσιμεντοστρωμένου δρόμου που ακολουθεί ολόκληρη την εντός οικισμού χάραξη.

(2). Της ακτής συνέχονται εκτάσεις πυκνοδομημένες με κυρίαρχη χρήση την κατοικία.

Β. Το γεγονός ότι στην περιοχή χάραξης δεν εντοπίστηκαν παράκτιοι φυσικοί πόροι. Με την έννοια φυσικοί πόροι νοείται το σύνολο των πρώτων υλών που προέρχονται από τη φύση, δηλαδή από το έδαφος, τα δάση, τα ύδατα, και αξιοποιούνται βιομηχανικώς.

Γ. Τα πορίσματα από την εκτίμηση των μετεωρολογικών στοιχείων της περιοχής, ήτοι το γεγονός ότι η περιοχή είναι προστατευμένη από ανέμους διαφόρων διευθύνσεων πλην της βόρειας, Βορειοδυτικής και βορειοανατολικής.

Δ. Τη μορφολογία του πυθμένα ο οποίος συνίσταται από αμμώδη ομαλή σύσταση με κάποιους υφάλους ή ξέρες κοντά στην ακτή, όπως προκύπτει από την μακροσκοπική αυτοψία και από το διάγραμμα εντοπισμού κλίμακας 1:50000 που συνοδεύει το τοπογραφικό διάγραμμα, καθώς και το ότι σε περιοχές με μικρά βάθη και μικρές κλίσεις του βυθού, όπου η θραύση του κύματος και η εκτόνωση της ενέργειας του γίνεται σε μεγάλη απόσταση από την ακτογραμμή, η επίδραση του κύματος στην ακτή είναι μικρή ενώ σε περιπτώσεις ακτών με μεγάλες κλίσεις βυθού και μεγάλα βάθη κοντά στην ακτή όπου η θραύση των κυμάτων συντελείται κοντά στην ακτή ή ακόμη και πάνω σ' αυτή ο κυματισμός καλύπτει κατά κανόνα μεγάλο εύρος ακτής προκειμένου να εκτονωθεί.

Ε. Τον τομέα ανάπτυξης κυματισμού σε σχέση με το μέτωπο της ακτής, ότι δηλαδή πρόκειται για ακτή με μεγάλο ανάπτυγμα πελάγους καθώς και το ότι μεγάλο ανάπτυγμα θαλάσσιας έκτασης συμβάλλει στη δημιουργία μεγαλύτερης έντασης κυματικού πεδίου σε σχέση

με κλειστές θαλάσσιες περιοχές (όρμους ή κόλπους) που έχουν ίδια ένταση ανέμου.

ΣΤ. Την ύπαρξη τεχνικών λιμενικών έργων στην περιοχή (αποβάθρες, λιμενοβραχίονες κ.λπ.).

Ζ. Τη μη ύπαρξη εγκεκριμένων χωροταξικών κατευθύνσεων και χρήσεων γης που να επηρεάζουν την εξεταζόμενη παράκτια ζώνη.

Η. Την μη ύπαρξη Κτηματολογίου.

Θ. Τη μη ύπαρξη ευπαθών οικοσυστημάτων και προστατευόμενων περιοχών στην εξεταζόμενη περιοχή.

7. Η καθορισθείσα και χαραχθείσα επί του προαναφερόμενου τοπογραφικού - υψομετρικού διαγράμματος οριογραμμή αιγιαλού, συμπίπτει σύμφωνα με τις διατάξεις του κ.δ. 132/1929 (που διατηρήθηκε σε ισχύ με το άρθρο 8 του ν. 510/1947 σε συνδυασμό με τις διατάξεις του άρθρου 26 του ν. 2971/2001) με το χειμέριο κύμα επειδή η περιοχή καθορισμού ευρίσκεται εντός των ορίων του οικισμού.

8. Οριογραμμή παραλίας χαράχθηκε όπου η οριογραμμή αιγιαλού δεν τέμνει τα προς την θάλασσα όρια των ιδιοκτησιών, σύμφωνα με τις διατάξεις του άρθρου 3 του κ.δ. 132/1929 και επί της γραμμής δόμησης με την οποία συμπίπτει.

9. Ο καθορισμός των ορίων αιγιαλού στη θέση αυτή γίνεται για πρώτη φορά. Επισημαίνοντας ότι στην ανατολική πλευρά του μετώπου του παραλιακού οικισμού έχει καθορισθεί αιγιαλός (ΦΕΚ133/Δ΄/14.3.1995), αποφασίζουμε:

και καθορίζουμε επί του ως ανωτέρω τοπογραφικού διαγράμματος:

Την οριογραμμή του αιγιαλού με ερυθρά συνεχή πολυγωνική γραμμή και στοιχεία κορυφών Α1, Α2, Α3, ..., Α19, Α20, Α21.

Την οριογραμμή της παραλίας με κίτρινη πολυγωνική γραμμή η οποία συμπίπτει με την γραμμή Δόμησης βάση της υπ' αριθμ. 759/15.6.2006 πράξης καθορισμού από το τμήμα ΠΕΧΩ Δωδ/σου.

Η Επιτροπή

Ο Πρόεδρος
Α. ΣΤΙΒΑΚΤΑΚΗ

Τα μέλη
Γ. ΠΑΤΕΡΑΚΗΣ
Ι. ΛΑΜΠΡΟΥ
Γ. ΡΕΙΣΗΣ
Ν. ΦΑΡΜΑΚΙΔΗΣ

Η Γραμματέας
Α. ΣΤΙΒΑΚΤΑΚΗ

Αριθμ. 1623 (3)

Ανάκληση απόφασης κήρυξης έκτασης ως αναδασωτέα εμβαδού 1.503,01 τ.μ. στη θέση «ΓΙΑΛΑΣΙ» δ.δ. Αρχαίας Επιδαύρου του δήμου Επιδαύρου.

Η ΓΕΝΙΚΗ ΓΡΑΜΜΑΤΕΑΣ
ΠΕΡΙΦΕΡΕΙΑΣ ΠΕΛΟΠΟΝΝΗΣΟΥ

Έχοντας υπόψη:

1. Τις διατάξεις του ν. 3200/1955 «περί διοικητικής αποκέντρωσης, όπως τροποποιήθηκε και συμπληρώθηκε μεταγενέστερα με το ν.δ. 532/1970».

2. Τις διατάξεις του άρθρου 117 παρ. 3 του Συντάγματος.

3. Το π.δ. 51/1987 (ΦΕΚ 26/τ. Α΄/6.3.1987) «Καθορισμός της χώρας για το σχεδιασμό, προγραμματισμό και συντονισμό της Περιφερειακής Ανάπτυξης».

4. Τις διατάξεις του ν. 998/1979 «περί προστασίας των δασών κ.λπ».

α) Του αρθρ. 38 παρ. 1, β) Του αρθρ. 41 παρ. 1, όπως αυτό συμπληρώθηκε με την παρ. 8 άρθρ. 1 ν. 3208/2003.

5. Τις διαταγές του Υπουργείου Γεωργίας:

α) Την υπ' αριθμ. 160417/1180/8.7.1980.

β) Την υπ' αριθμ. 182447/3049/24.9.1980.

γ) Την υπ' αριθμ. 87234/7539/3.9.1997 εγκύκλιο διαταγή του Υπουργείου Γεωργίας.

δ) Την υπ' αριθμ. Οικ. 105204/2793/31.7.2002 εγκύκλιο διαταγή του Υπουργείου Γεωργίας.

ε) Την υπ' αριθμ. 838/2002 απόφαση Συμβουλίου της Επικρατείας.

6. Την υπ' αριθμ. 158/1979 γνωμοδότηση του Νομικού Συμβουλίου του Κράτους.

7. Το ν. 2503/1997 (ΦΕΚ 107/τ.Α΄/30.5.1997) «Διοίκηση, Οργάνωση, Στελέχωση της Περιφέρειας, Ρύθμιση Θεμάτων για την Τοπική Αυτοδιοίκηση και άλλες διατάξεις».

8. Την 4161/17.7.2002 πράξη Χαρακτηρισμού του Δ/ντή Δασών Αργολίδας, με την οποία χαρακτηρίστηκε η επιφάνεια 1.503,01 τμ. ως δασική έκταση κατά την έννοια της παρ. 2 του άρθρου 3 του ν. 998/1979.

9. Την υπ' αριθμ. 5412/4.10.2002 απόφασή μας με την οποία κηρύχθηκε ως αναδασωτέα έκταση 1.503,01 τ.μ. στη θέση «ΓΙΑΛΑΣΙ» δ.δ. Αρχαίας Επιδαύρου του δήμου Επιδαύρου.

10. Την υπ' αριθμ. 5/2005 απόφαση της Πρωτοβάθμιας Επιτροπής Επίλυσης Δασικών Αμφισβητήσεων Ν. Αργολίδας, σύμφωνα με την οποία η επιτροπή κάνει δεκτές τις αντιρρήσεις του Γεώργιου Περράκη κατά της 4161/17.7.2002 πράξης χαρακτηρισμού και χαρακτηρίζει το τμήμα 2 εμβαδού Ε2= 1.503,01 τ.μ ως μη δασικού χαρακτήρα (γεωργικώς καλλιεργούμενα) κατά την έννοια της παρ. 6 εδάφιο α΄ του άρθρου 3 του ν. 998/1979.

11. Τα αποδεικτικά δημοσίευσης της ως άνω απόφασης της Α΄ ΕΕΔΑ.

12. Το υπ' αριθμ. 166/10.10.2005 έγγραφο της Β/βάθμια Ε.Ε.Δ.Α Εφετείου Ναυπλίου, με το οποίο γνωστοποιεί ότι δεν έχουν υποβληθεί και καταχωρηθεί αντιρρήσεις κατά της υπ' αριθμ. 5/2005 απόφασης της Α/βάθμιας Ε.Ε.Δ.Α. Ν. Αργολίδας.

13. Την υπ' αριθμ. 1048/9.5.2005 απόφασή μας για μη άσκηση προσφυγής κατά της υπ' αριθμ. 5/2005 απόφαση της Α΄ Ε.Ε.Δ.Α.

14. Την από 7.12.2005 αίτηση των Γεωργίου Περράκη και Δήμητρας Κοκκώνη.

15. Το υπ' αριθμ. 8718 π.ε /27.2.2006 έγγραφο της Δ/νσης Δασών Αργολίδας.

16. Η υπ' αριθμ. 598/22.3.2006 πρόταση της Δ/νσης Δασών Περιφέρειας Πελοποννήσου για ανάκληση της υπ' αριθμ. 5412/4.10.2002 απόφασης, αποφασίζουμε:

Ανακαλούμε την υπ' αριθμ. 5412/4.10.2002 απόφασή μας με την οποία κηρύχθηκε ως αναδασωτέα έκταση 1.503,01 τ.μ. στη θέση «ΓΙΑΛΑΣΙ» δ.δ. Αρχαίας Επιδαύρου του δήμου Επιδαύρου, και συνορεύει:


Ανατολικά: Με αγροτική έκταση. Δυτικά: Με αγροτική έκταση. Βόρεια: Με αγροτική έκταση. Νότια: Με αγροτική έκταση.

Το ως άνω τμήμα των 1.503,01 τ.μ. κηρύχθηκε ως αναδασωτέα έκταση, εσφαλμένα και κατά πλάνη περί τα πράγματα.

Η απόφαση αυτή να δημοσιευθεί στην Εφημερίδα της Κυβερνήσεως.

Τρίπολη, 19 Ιουνίου 2006

Η Γενική Γραμματέας Περιφέρειας
ΑΓΓΕΛΑ ΑΒΟΥΡΗ

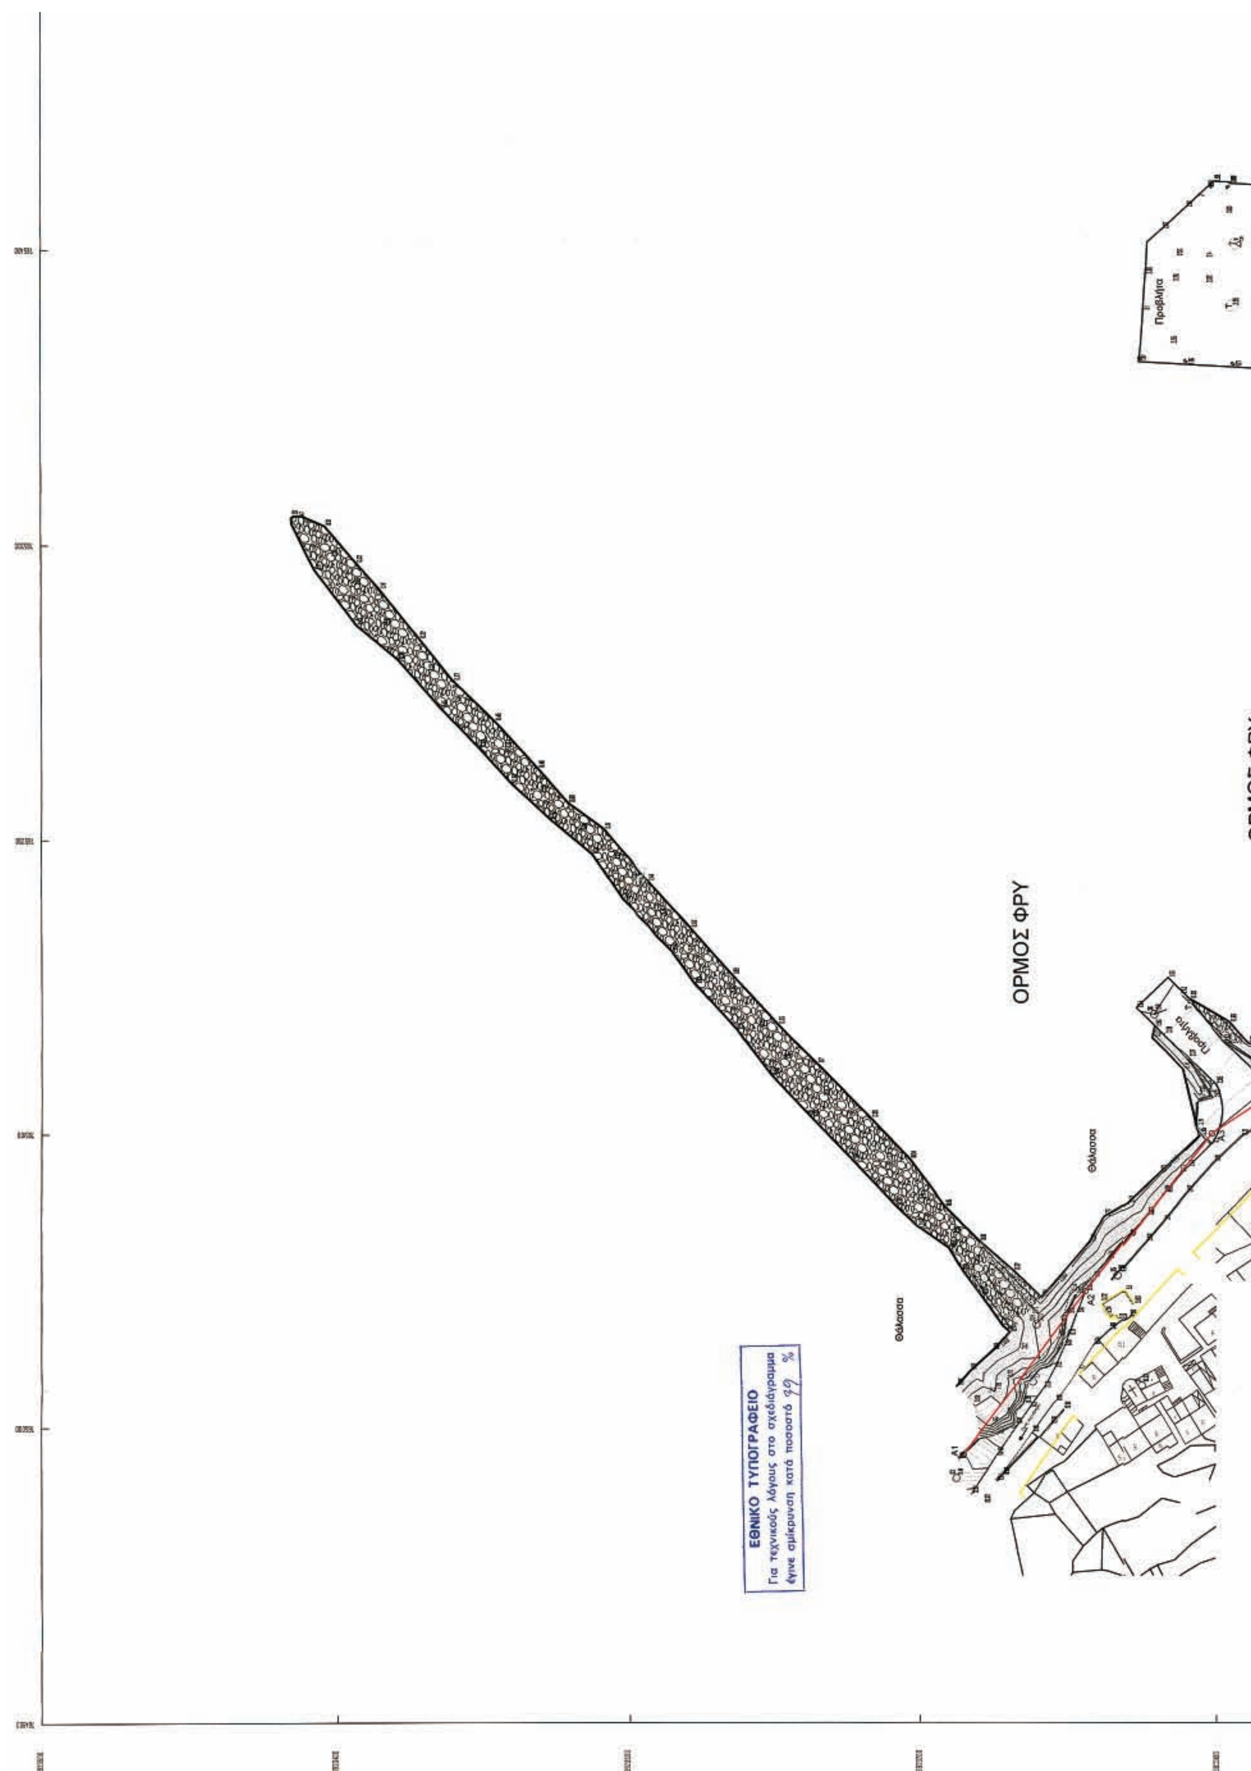
ΟΡΜΟΣ ΦΡΥ
ΟΡΜΟΣ ΦΡΥ
Θάλασσα
Θάλασσα
Προβλήτα
Προβλήτα
ΕΘΝΙΚΟ ΤΥΠΟΓΡΑΦΕΙΟ
Για τεχνικούς λόγους στο σχεδιάγραμμα
έγινε σμίκρυνση κατά ποσοστό %

ΝΗΣΟΣ ΚΑΣΟΣ

ΑΧΝΗ

ΚΛΙΜ 1:50000

Ν. ΑΡΜΑΘΙΑ

ΠΕΡΙΟΧΗ ΑΠΟΤΥΠΩΣΗΣ

ΧΑΡΤΗΣ Ν. ΚΑΣΟΥ 1:175000

ΥΠΟΜΝΗΜΑ ΣΥΜΒΟΛΩΝ

○ S21 6,35	Πολυγωνομετρικό σημείο		πάνω πρανές
1.76	Υψόμετρο σημείου		κάτω πρανές
—1.00—	Ισοϋψής καμπύλη ανά 1.00 μέτρα	ΚΤΠ	Κτίσμα
○ A9	Κορυφή γραμμής αιγιαλού		Βράχια
			Ακτογραμμή
			ΓΡΑΜΜΗ ΜΕΓΙΣΤΟΥ ΧΕΙΜΕΡΙΟΥ ΚΥΜΑΤΟΣ
			ΓΡΑΜΜΗ ΑΙΓΙΑΛΟΥ

ΥΠΟΜΝΗΜΑ ΕΠΙΤΡΟΠΗΣ

1. Η καθορισθείσα και χαραχθείσα επί του προσαναφερόμενου τοπογραφικού – υψομετρικού διαγράμματος οριογραμμή αιγιαλού, συμπίπτει σύμφωνα με τις διατάξεις του Κ.Δ. 132/1929 *(που διατηρήθηκε σε ισχύ με το άρθρο 8 του Ν.510/1947 σε συνδυασμό με τις διατάξεις του άρθρου 26 του Ν.2971/2001)* με το χειμέριο κύμα επειδή η περιοχή καθορισμού ευρίσκεται εντός των ορίων του οικισμού.

2. Οι κορυφές της πολυγωνικής οριογραμμής του αιγιαλού έχουν εξαρτηθεί από το ΕΓΣΑ 87 με συντεταγμένες που αναφέρονται παρακάτω.

3. Επισπεύδων για τη χάραξη της γραμμής αιγιαλού είναι το Δημοτικό Λιμενικό Ταμείο Νοτίας Δωδεκανήσου.

4. Ο καθορισμός ορίων αιγιαλού διενεργείται για πρώτη φορά στην εν λόγω περιοχή και έχει καθορισθεί αιγιαλός στη ανατολική περιοχή(ΦΕΚ 133 Δ΄ 14/03/95).

5. Δεν υπάρχουν κτίσματα εντός του ορίου του αιγιαλού.

6. Κόκκινη γραμμή με στοιχεία A1-A2-A3-A4-A5-A6-A7-A8-A9-A10-A11-A12-A13-A14-A15-A16-A17-A18-A19-A20-A21 είναι η γραμμή αιγιαλού.

7. Κίτρινη γραμμή, γραμμή δόμησης , βάση της υπ αριθ. πρωτ. 759/15-06-2006 πράξης καθορισμού από το τμήμα ΠΕΧΩ Δωδ/σου, η οποία συμπίπτει με την οριογραμμή παραλίας.

8. Το παρόν σχεδιάγραμμα συνοδεύει την από 31/7/06 έκθεση της αρμόδιας επιτροπής την προβλεπόμενη από τις διατάξεις του άρθρου 3 του Ν. 2971/2001.

Κάρπαθος.............

Η ΕΠΙΤΡΟΠΗ

Ο ΠΡΟΕΔΡΟΣ

ΣΤΙΒΑΚΤΑΚΗ ΑΙΚΑΤΕΡΙΝΗ

ΤΑ ΜΕΛΗ


1) ΓΕΩΡΓΙΟΣ ΡΕΙΣΗΣ

2) ΓΕΩΡΓΙΟΣ ΠΑΤΕΡΑΚΗΣ

3) ΙΩΑΝΝΗΣ ΛΑΜΠΡΟΣ

4) ΝΙΚΟΛΑΟΣ ΦΑΡΜΑΚΙΔΗΣ


ΟΡΜΟΣ ΦΡΥ
Θάλασσα
Θάλασσα
Προβλήτα
Προβλήτα

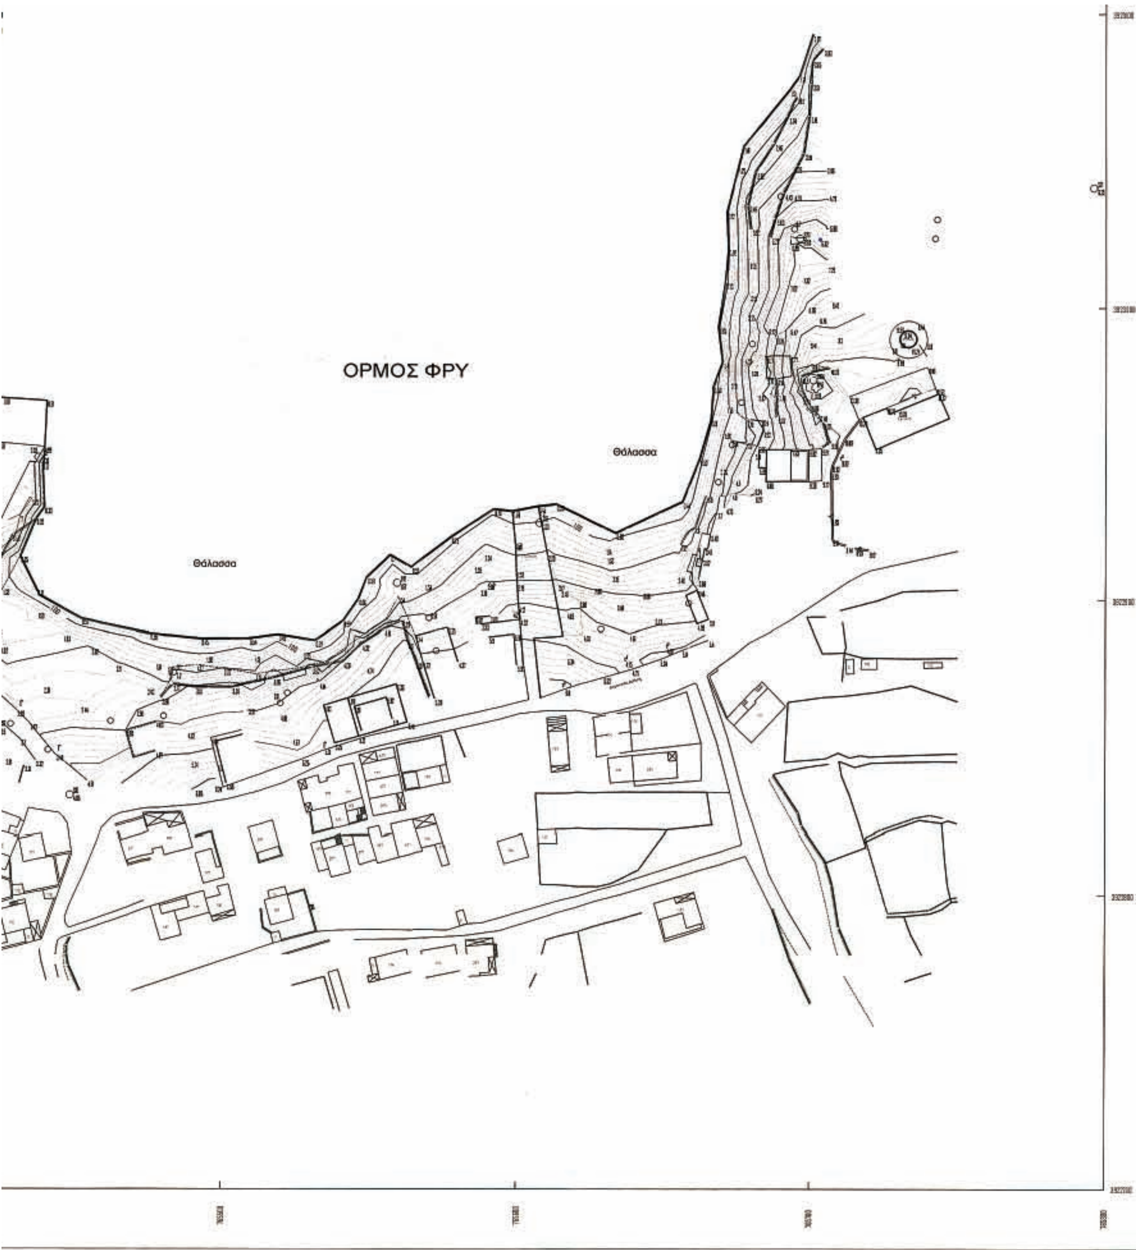

4) ΝΙΚΟΛΑΟΣ ΦΑΡΜΑΚΙΔΗΣ

ΣΥΝΤΕΤΑΓΜΕΝΕΣ

ΑΙΓΙΑΛΟΣ					
Α/Α	Χ	Υ		Χ	Υ
Α1	764990.710	3923184.948	Α12	765231.720	3922996.800
Α2	765046.407	3923143.735	Α13	765237.820	3922988.000
Α3	765099.953	3923101.141	Α14	765240.361	3922981.117
Α4	765124.585	3923064.690	Α15	765258.134	3922972.583
Α5	765176.720	3923023.000	Α16	765267.760	3922966.872
Α6	765162.700	3923020.000	Α17	765285.010	3922967.000
Α7	765158.850	3923013.000	Α18	765291.360	3922951.300
Α8	765175.740	3922982.900	Α19	765295.656	3922951.409
Α9	765187.160	3922976.800	Α20	765306.079	3922932.661
Α10	765192.997	3922965.074	Α21	765299.614	3922929.067
Α11	765217.647	3922975.119			

ΔΗΜΟΤΙΚΟ ΛΙΜΕΝΙΚΟ ΤΑΜΕΙΟ ΝΟΤΙΑΣ ΔΩΔΕΚΑΝΗΣΟΥ

ΜΕΛΕΤΗ	ΤΟΠΟΓΡΑΦΙΚΟ ΔΙΑΓΡΑΜΜΑ ΚΑΘΟΡΙΣΜΟΥ ΟΡΙΟΓΡΑΜΜΗΣ ΑΙΓΙΑΛΟΥ & ΠΑΡΑΛΙΑΣ ΣΤΗ ΘΕΣΗ "ΦΡΥ" ΤΟΥ ΔΗΜΟΥ ΚΑΣΟΥ
ΘΕΣΗ	"ΦΡΥ" ΔΗΜΟΣ ΚΑΣΟΥ
ΕΝΔΙΑΦΕΡΟΜΕΝΟΣ	ΔΗΜΟΤΙΚΟ ΛΙΜΕΝΙΚΟ ΤΑΜΕΙΟ ΝΟΤΙΑΣ ΔΩΔ/ΣΟΥ

ΔΗΜΟΣ ΚΑΣΟΥ ΝΗΣΟΣ ΚΑΣΟΣ ΝΟΜΟΥ ΔΩΔ/ΣΟΥ	ΝΟΜΑΡΧΙΑΚΗ ΑΥΤΟΔΙΟΙΚΗΣΗ ΔΩΔΕΚΑΝΗΣΟΥ	ΑΡΜΟΔΙΑ Δ.Ο.Υ. ΡΟΔΟΥ ΚΤΗΜΑΤΙΚΗ ΥΠΗΡΕΣΙΑ ΔΩΔ/ΣΟΥ

ΧΡΟΝΟΣ ΜΕΛΕΤΗΣ	ΙΟΥΝΙΟΣ 2006

ΤΡΙΓΩΝΟΜΕΤΡΙΚΗ ΕΞΑΡΤΗΣΗ	ΚΡΑΤΙΚΟ ΤΡΙΓΩΝΟΜΕΤΡΙΚΟ ΔΙΚΤΥΟ (ΣΥΣΤΗΜΑ ΣΥΝΤΕΤΑΓΜΕΝΩΝ EGSA87)
ΥΨΟΜΕΤΡΙΚΗ ΑΦΕΤΗΡΙΑ	ΜΕΣΗ ΣΤΑΘΜΗ ΘΑΛΑΣΣΑΣ
ΜΕΘΟΔΟΣ ΑΠΟΤΥΠΩΣΗΣ	ΤΑΧΥΜΕΤΡΙΑ

ΑΡ. ΣΧΕΔΙΟΥ	ΠΙΝΑΚΙΔΑ	ΚΛΙΜΑΚΑ
1	1	1:1000

Για την Δ.Τ.Υ. του Δ.Λ.Τ.Ν.Δ.	ΘΕΩΡΗΣΗ
ΜΑΚΡΑΚΗΣ Γ. ΝΙΚΟΣ ΠΟΛ. ΜΗΧ. ΠΕ Γ' ΦΙΛΙΠΠΟΥ ΦΙΛΙΠΠΟΣ ΠΟΛΙΤΙΚΟΣ ΜΗΧΑΝΙΚΟΣ ΤΕ	ΘΕΩΡΗΘΗΚΕ ΩΣ ΠΡΟΣ ΤΗΝ ΑΚΡΙΒΕΙΑ ΤΗΣ ΑΠΟΤΥΠΩΣΗΣ ΤΩΝ ΠΡΟΣ ΤΗ ΘΑΛΑΣΣΑ ΟΡΙΩΝ ΤΩΝ ΙΔΙΟΚΤΗΣΙΩΝ ΡΟΔΟΣ 7-6-06 Ο ΑΝΑΠΛΗΡΩΤΗΣ ΠΡΟΪΣΤΑΜΕΝΟΣ ΤΗΣ Δ.Τ.Υ. ΤΟΥ Δ.Λ.Τ.Ν.Δ. ΒΑΣΙΛΟΠΟΥΛΟΣ ΔΗΜ. ΠΟΛ. ΜΗΧΑΝΙΚΟΣ

ΕΘΝΙΚΟ ΤΥΠΟΓΡΑΦΕΙΟ

ΕΦΗΜΕΡΙΔΑ ΤΗΣ ΚΥΒΕΡΝΗΣΕΩΣ

ΠΕΡΙΦΕΡΕΙΑΚΑ ΓΡΑΦΕΙΑ ΠΩΛΗΣΗΣ Φ.Ε.Κ.

ΘΕΣΣΑΛΟΝΙΚΗ - Βασ. Όλγας 227	**(2310) 423 956**	**ΛΑΡΙΣΑ** - Διοικητήριο	**(2410) 597449**
ΠΕΙΡΑΙΑΣ - Ευριπίδου 63	**(210) 413 5228**	**ΚΕΡΚΥΡΑ** - Σαμαρά 13	**(26610) 89 122**
ΠΑΤΡΑ - Κορίνθου 327	**(2610) 638 109**		**(26610) 89 105**
	(2610) 638 110	**ΗΡΑΚΛΕΙΟ** - Πεδιάδος 2	**(2810) 300 781**
ΙΩΑΝΝΙΝΑ - Διοικητήριο	**(26510) 87215**	**ΛΕΣΒΟΣ** - Πλ.Κωνσταντινουπόλεως 1	**(22510) 46 654**
ΚΟΜΟΤΗΝΗ - Δημοκρατίας 1	**(25310) 22 858**		**(22510) 47 533**

ΤΙΜΗ ΠΩΛΗΣΗΣ ΦΥΛΛΩΝ ΕΦΗΜΕΡΙΔΟΣ ΤΗΣ ΚΥΒΕΡΝΗΣΕΩΣ

Σε έντυπη μορφή:
- Για τα ΦΕΚ από 1 μέχρι 16 σελίδες σε 1 euro, προσαυξανόμενη κατά 0,20 euro για κάθε επιπλέον οκτασέλιδο ή μέρος αυτού.
- Για τα φωτοαντίγραφα ΦΕΚ σε 0,15 euro ανά σελίδα.

Σε μορφή CD:

Τεύχος	Περίοδος	EURO	Τεύχος	Περίοδος	EURO
Α΄	Ετήσιο	150	Αναπτυξιακών Πράξεων	Ετήσιο	50
Α	3μηνιαίο	40	Ν.Π.Δ.Δ.	Ετήσιο	50
Α΄	Μηνιαίο	15	Παράρτημα	Ετήσιο	50
Β'	Ετήσιο	300	Εμπορικής και Βιομηχανικής Ιδιοκτησίας	Ετήσιο	100
Β΄	3μηνιαίο	80	Ανωτάτου Ειδικού Δικαστηρίου	Ετήσιο	5
Β΄	Μηνιαίο	30	Διακηρύξεων Δημοσίων Συμβάσεων	Ετήσιο	200
Γ΄	Ετήσιο	50	Διακηρύξεων Δημοσίων Συμβάσεων	Εβδομαδιαίο	5
Δ΄	Ετήσιο	220	Α.Ε. & Ε.Π.Ε	Μηνιαίο	100
Δ΄	3μηνιαίο	60			

- Η τιμή πώλησης μεμονωμένων Φ.Ε.Κ σε μορφή cd-rom από εκείνα που διατίθενται σε ηλεκτρονική μορφή και μέχρι 100 σελίδες σε 5 euro προσαυξανόμενη κατά 1 euro ανά 50 σελίδες.
- Η τιμή πώλησης σε μορφή cd-rom δημοσιευμάτων μιας εταιρείας στο τεύχος Α.Ε. και Ε.Π.Ε. σε 5 euro ανά έτος.

ΠΑΡΑΓΓΕΛΙΑ ΚΑΙ ΑΠΟΣΤΟΛΗ Φ.Ε.Κ. : τηλεφωνικά : 210 - 4071010, fax : 210 - 4071010 internet : http://www.et.gr.

ΕΤΗΣΙΕΣ ΣΥΝΔΡΟΜΕΣ Φ.Ε.Κ.

	Σε έντυπη μορφή	Από το Internet
Α΄ (Νόμοι, Π.Δ., Συμβάσεις κτλ.)	225 €	190 €
Β΄ (Υπουργικές αποφάσεις κτλ.)	320 €	225 €
Γ΄ (Διορισμοί, απολύσεις κτλ. Δημ. Υπαλλήλων)	65 €	ΔΩΡΕΑΝ
Δ΄ (Απαλλοτριώσεις, πολεοδομία κτλ.)	320 €	160 €
Αναπτυξιακών Πράξεων και Συμβάσεων (Τ.Α.Π.Σ.)	160 €	95 €
Ν.Π.Δ.Δ. (Διορισμοί κτλ. προσωπικού Ν.Π.Δ.Δ.)	65 €	ΔΩΡΕΑΝ
Παράρτημα (Προκηρύξεις θέσεων ΔΕΠ κτλ.)	33 €	ΔΩΡΕΑΝ
Δελτίο Εμπορικής και Βιομ/κής Ιδιοκτησίας (Δ.Ε.Β.Ι.)	65 €	33 €
Ανωτάτου Ειδικού Δικαστηρίου (Α.Ε.Δ.)	10 €	ΔΩΡΕΑΝ
Ανωνύμων Εταιρειών & Ε.Π.Ε.	2.250 €	645 €
Διακηρύξεων Δημοσίων Συμβάσεων (Δ.Δ.Σ.)	225 €	95 €
Πρώτο (Α΄), Δεύτερο (Β΄) και Τέταρτο (Δ΄)	–	450 €

- Το τεύχος του ΑΣΕΠ (έντυπη μορφή) θα αποστέλλεται σε συνδρομητές με την επιβάρυνση των 70 euro, ποσό το οποίο αφορά ταχυδρομικά έξοδα.
- Για την παροχή δικαιώματος ηλεκτρονικής πρόσβασης σε Φ.Ε.Κ. προηγουμένων ετών και συγκεκριμένα στα τεύχη Α΄, Β΄, Δ΄, Αναπτυξιακών Πράξεων & Συμβάσεων, Δελτίο Εμπορικής και Βιομηχανικής Ιδιοκτησίας Διακηρύξεων, Δημοσίων Συμβάσεων και Α.Ε. & Ε.Π.Ε., η τιμή προσαυξάνεται πέραν του ποσού της ετήσιας συνδρομής έτους 2006, κατά 40 euro ανά έτος παλαιότητας και ανά τεύχος.

* Οι συνδρομές του εσωτερικού προπληρώνονται στις ΔΟΥ (το ποσό συνδρομής καταβάλλεται στον κωδικό αριθμό εσόδων ΚΑΕ 2531 και το ποσό υπέρ ΤΑΠΕΤ (5% του ποσού της συνδρομής) στον κωδικό αριθμό εσόδων ΚΑΕ 3512).Το πρωτότυπο αποδεικτικό είσπραξης (διπλότυπο) θα πρέπει να αποστέλλεται ή να κατατίθεται στην αρμόδια Υπηρεσία του Εθνικού Τυπογραφείου.
* Η πληρωμή του υπέρ ΤΑΠΕΤ ποσοστού που αντιστοιχεί σε συνδρομές, εισπράττεται και από τις ΔΟΥ.
* Οι συνδρομητές του εξωτερικού έχουν τη δυνατότητα λήψης των δημοσιευμάτων μέσω internet, με την καταβολή των αντίστοιχων ποσών συνδρομής και ΤΑΠΕΤ .
* Οι Νομαρχιακές Αυτοδιοικήσεις, οι Δήμοι, οι Κοινότητες ως και οι επιχειρήσεις αυτών πληρώνουν το μισό χρηματικό ποσό της συνδρομής και ολόκληρο το ποσό υπέρ του ΤΑΠΕΤ.
* Η συνδρομή ισχύει για ένα ημερολογιακό έτος. Δεν εγγράφονται συνδρομητές για μικρότερο χρονικό διάστημα.
* Η εγγραφή ή ανανέωση της συνδρομής πραγματοποιείται το αργότερο μέχρι την 31ην Δεκεμβρίου κάθε έτους.
* Αντίγραφα διπλοτύπων, ταχυδρομικές επιταγές και χρηματικά γράμματια δεν γίνονται δεκτά.

Πληροφορίες Α.Ε. - Ε.Π.Ε. και λοιπών Φ.Ε.Κ.: 210 527 9000
Φωτοαντίγραφα παλαιών ΦΕΚ - ΒΙΒΛΙΟΘΗΚΗ - ΜΑΡΝΗ 8 - Τηλ. (210)8220885 - 8222924
Δωρεάν διάθεση τεύχους Προκηρύξεων ΑΣΕΠ αποκλειστικά από Μάρνη 8 & Περιφερειακά Γραφεία
Δωρεάν ανάγνωση δημοσιευμάτων τεύχους Α΄ από την ιστοσελίδα του Εθνικού Τυπογραφείου

Οι υπηρεσίες εξυπηρέτησης των πολιτών λειτουργούν καθημερινά από 08.00΄ έως 13.00΄



ΑΠΟ ΤΟ ΕΘΝΙΚΟ ΤΥΠΟΓΡΑΦΕΙΟ
ΚΑΠΟΔΙΣΤΡΙΟΥ 34 * ΑΘΗΝΑ 104 32 * ΤΗΛ. 210 52 79 000 * FAX 210 52 21 004
ΗΛΕΚΤΡΟΝΙΚΗ ΔΙΕΥΘΥΝΣΗ: http://www.et.gr – e-mail: webmaster@et.gr